

C | TTY
arquitectos

TX99
Texas99



HAS LLEGADO AL LUGAR INDICADO


Llave Bienes Raíces, con sus 45 años de experiencia, es el lugar ideal para comenzar la búsqueda del bien inmueble de tus sueños, ya que contamos con desarrollos con alta calidad en diseño, acabados y construcción que harán de tu compra la mejor inversión.

Llave Bienes Raíces te ofrecerá las mejores ubicaciones de la CDMX, con todos los servicios a la mano, pero sobre todo con la opción de desplazarte de manera cómoda y rápida para llegar al lugar de tu destino.

Sumado a esto en **Llave Bienes Raíces**, nos preocupamos por tu seguridad, los desarrollos que comercializamos se construyen bajo las normas de seguridad estructural vigentes y siempre respetando los lineamientos que establecen las autoridades, ofreciéndote garantía en tu inmueble y al mismo tiempo protegiendo tu inversión.

ASESORIA
Est. 1978
LLAVE

Experiencia inmobiliaria.

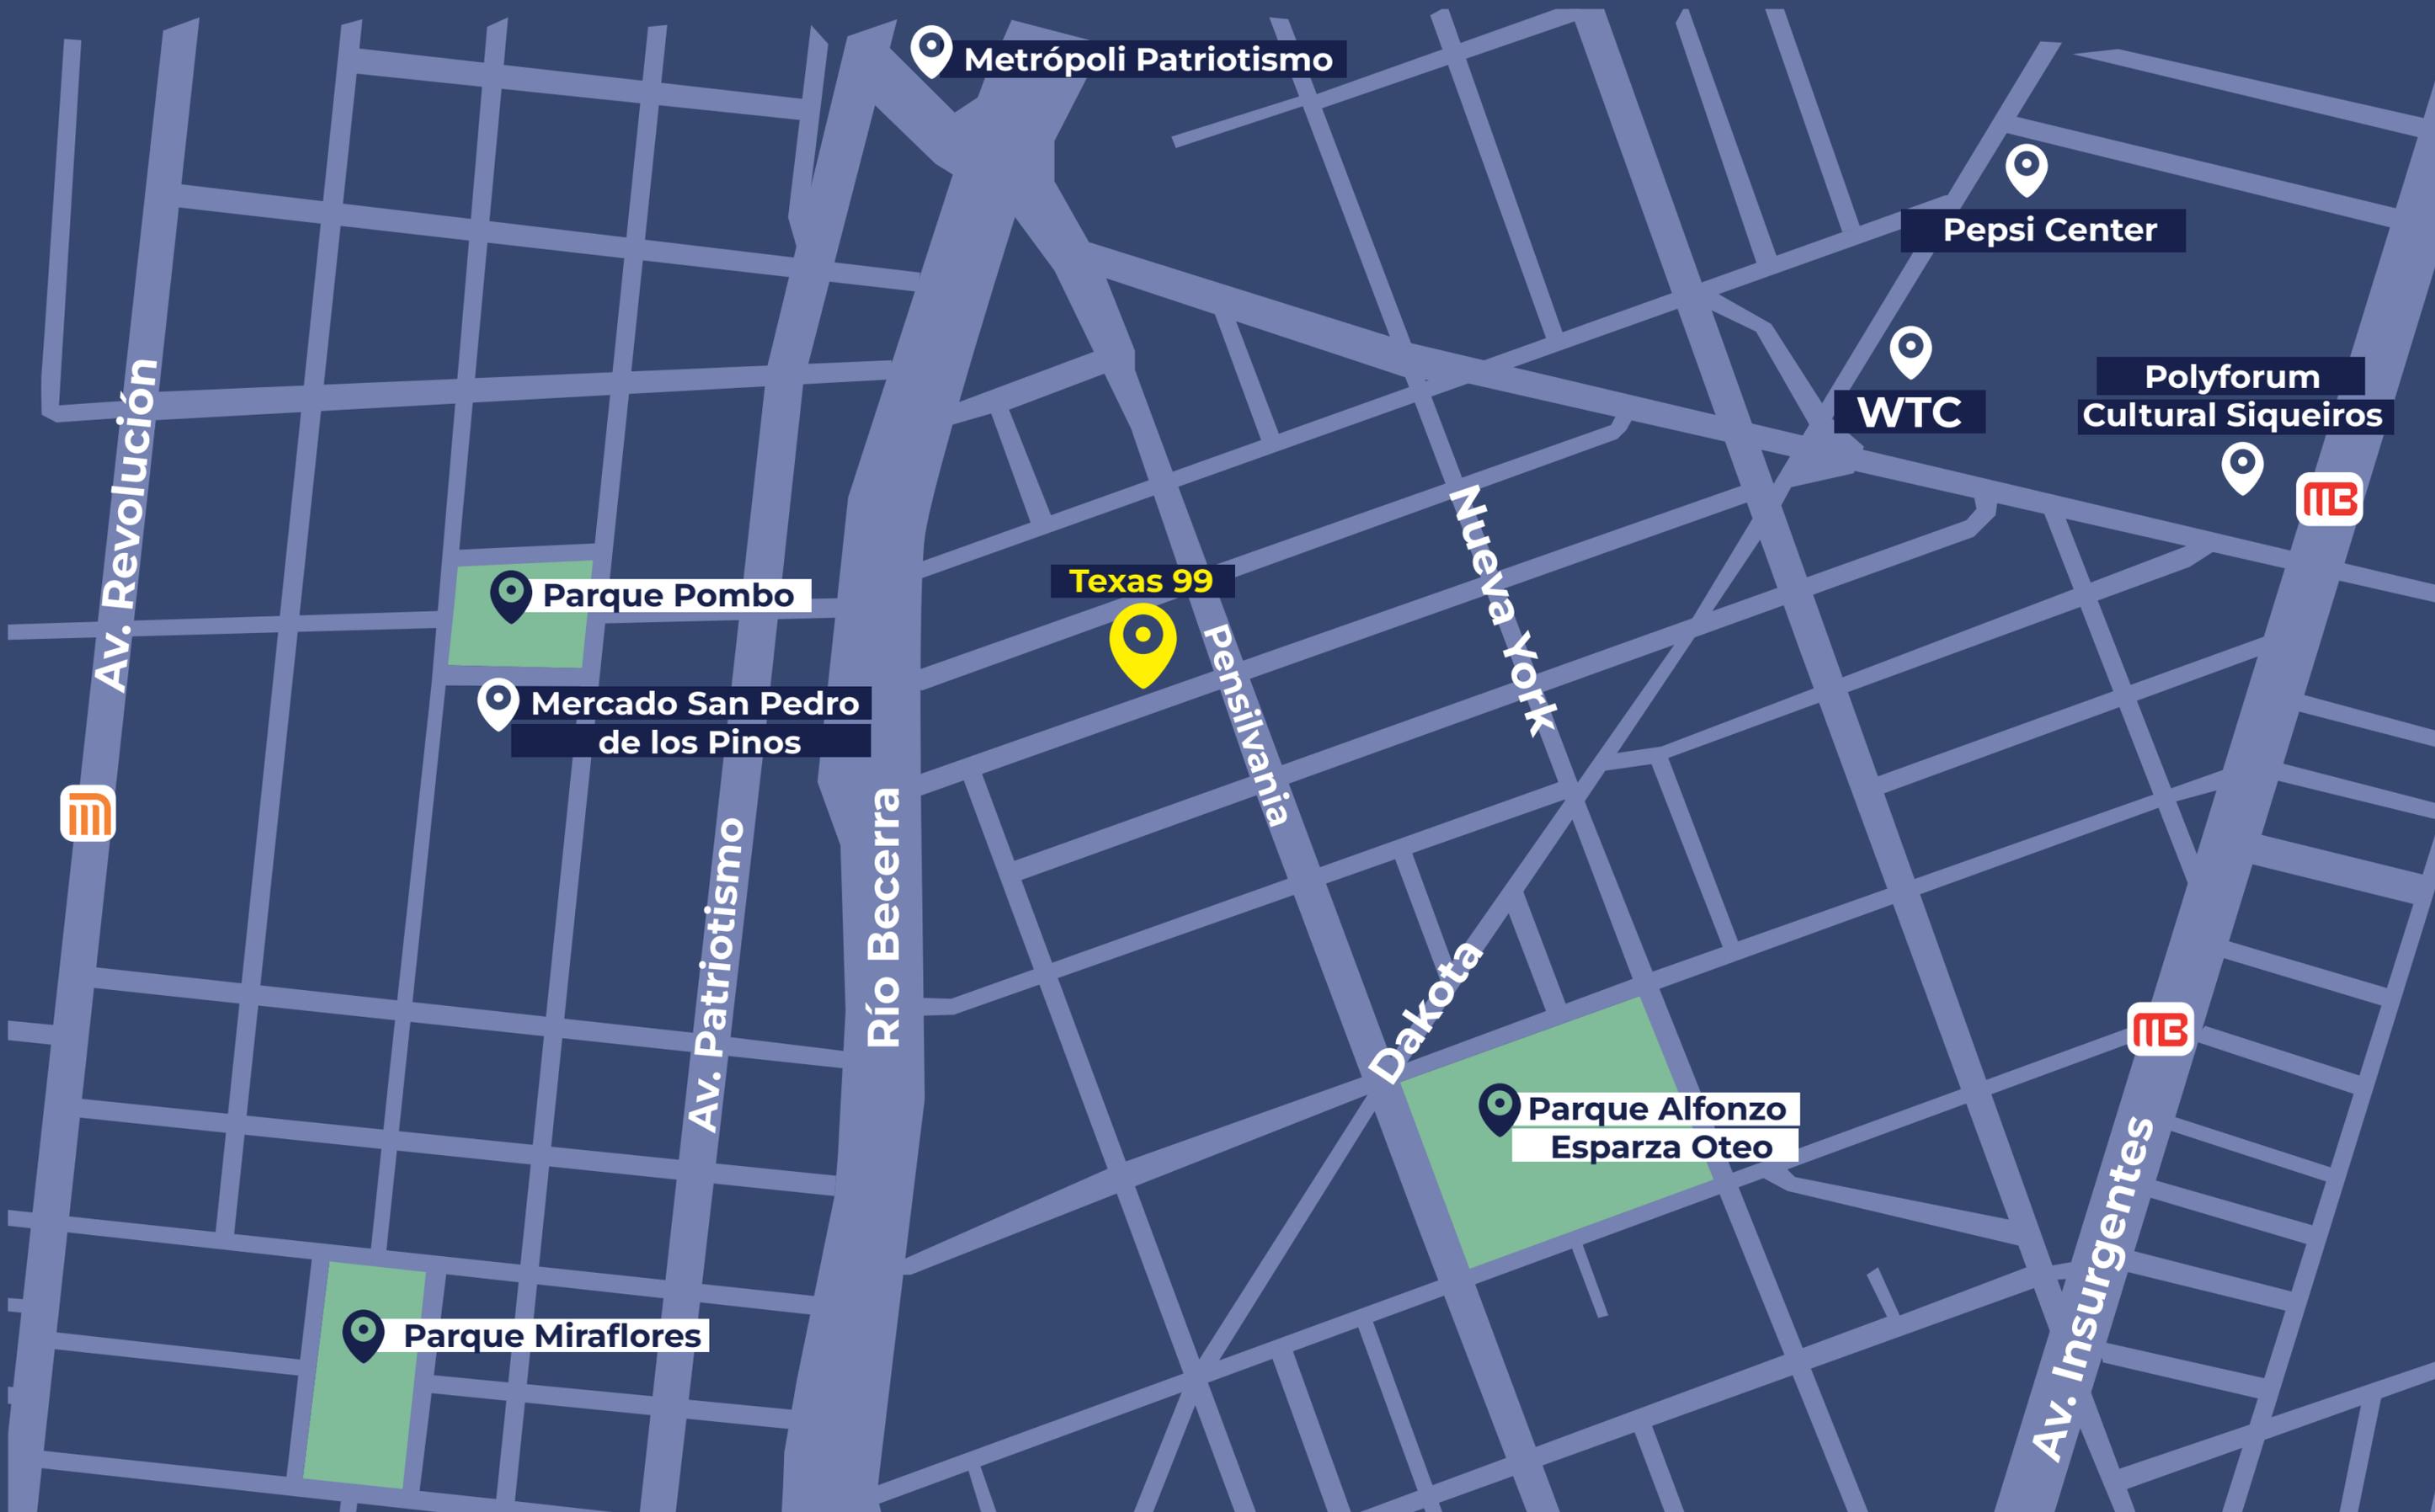









Departamentos

DEPARTAMENTO 001



- ▶ **Área Interior:**
74.30 m² aprox.
- ▶ **Área Patio:**
6.08 m² aprox.

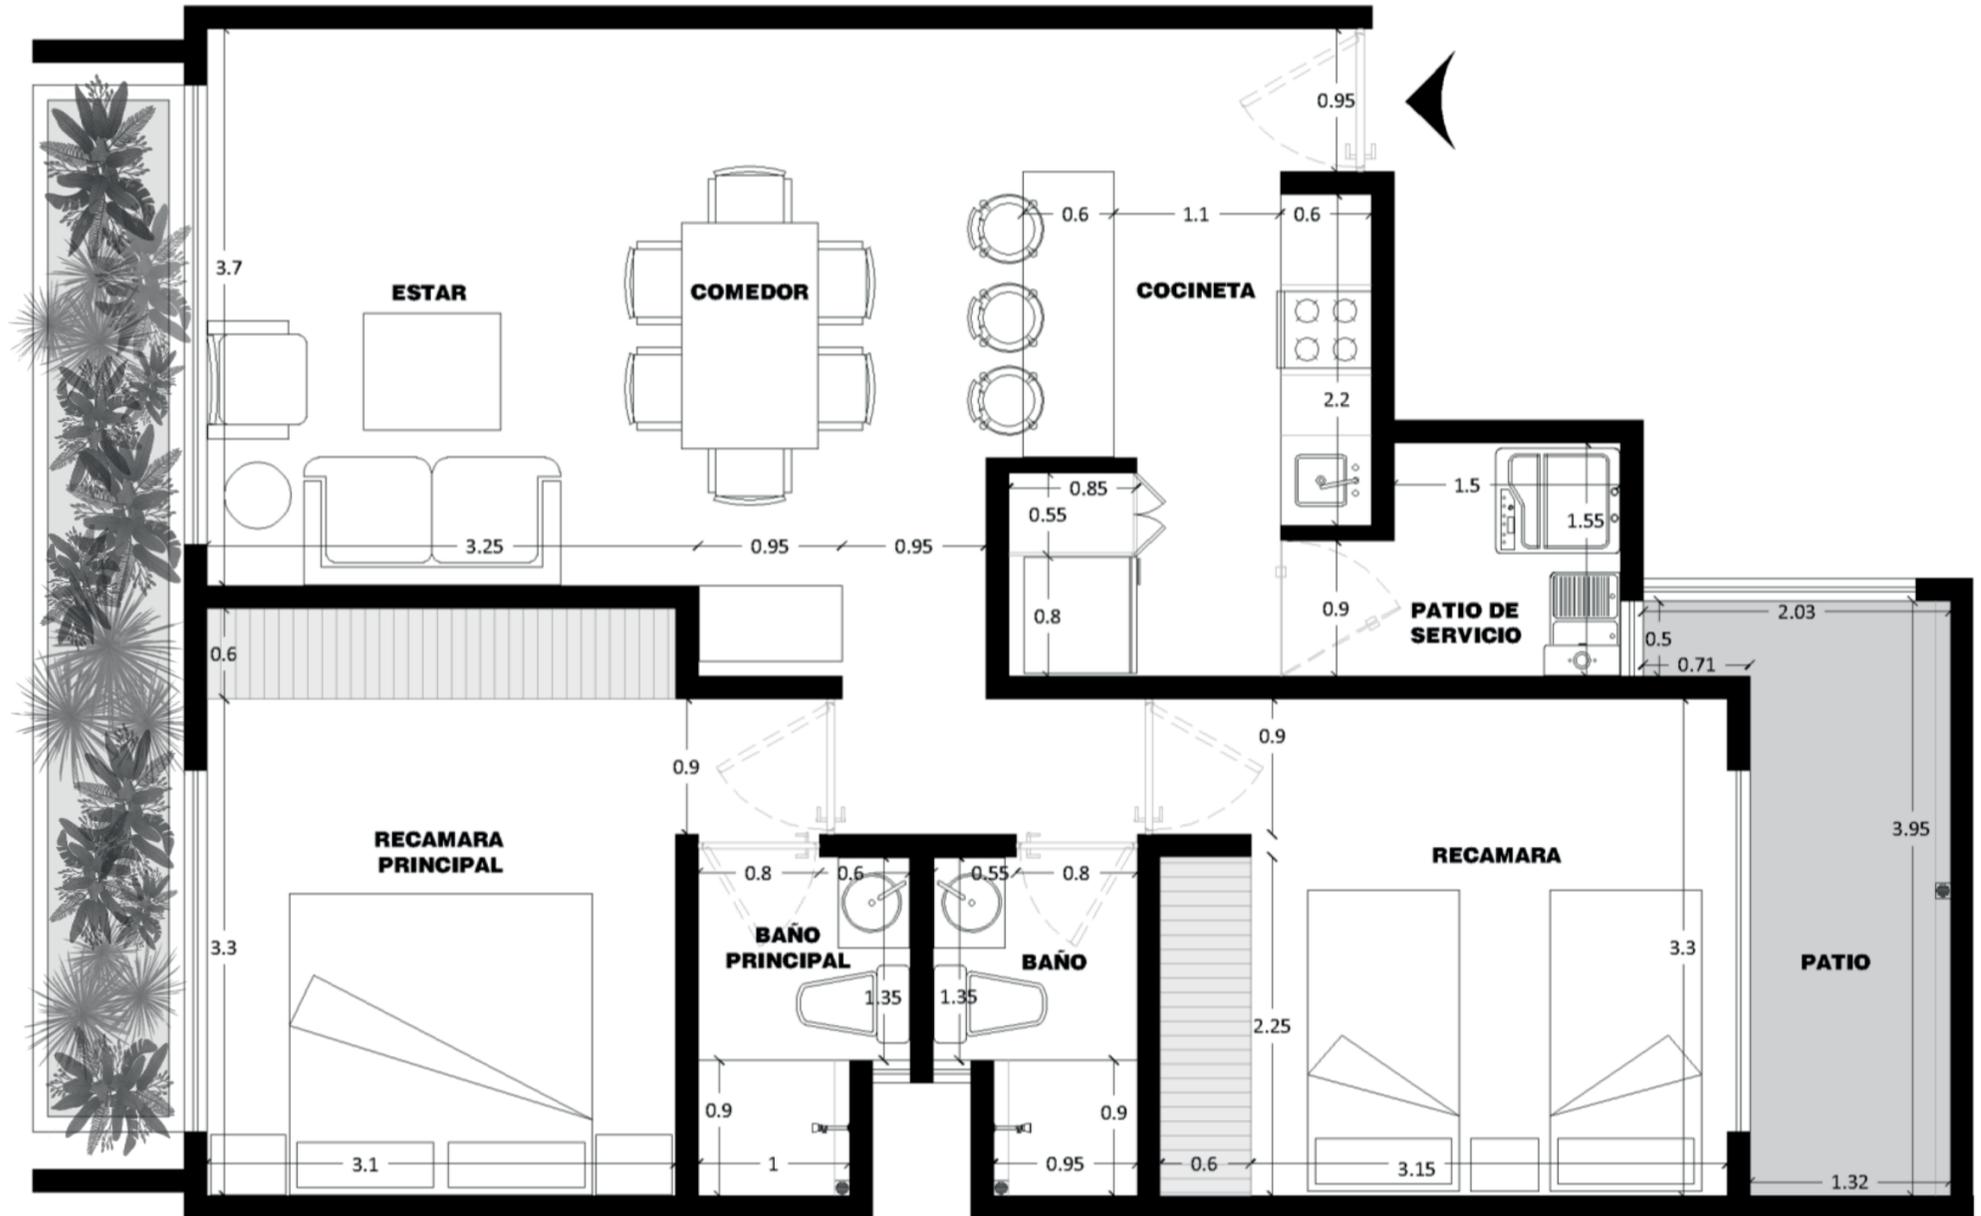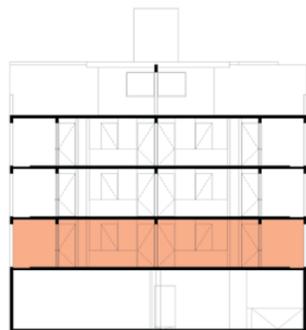

*ESTAS COTAS Y EL AMUEBLADO SON PARA FINES ILUSTRATIVOS Y DE PROYECTO; LAS MEDIDAS REALES Y MOBILIARIO FIJO PUEDEN VARIAR.
LAS MEDIDAS, PRECIOS Y ESPECIFICACIONES PUEDEN VARIAR SIN PREVIO AVISO.

DEPARTAMENTO
002



- ▶ **Área Interior:**
75.97 m² aprox.
- ▶ **Área Patio:**
6.76 m² aprox.

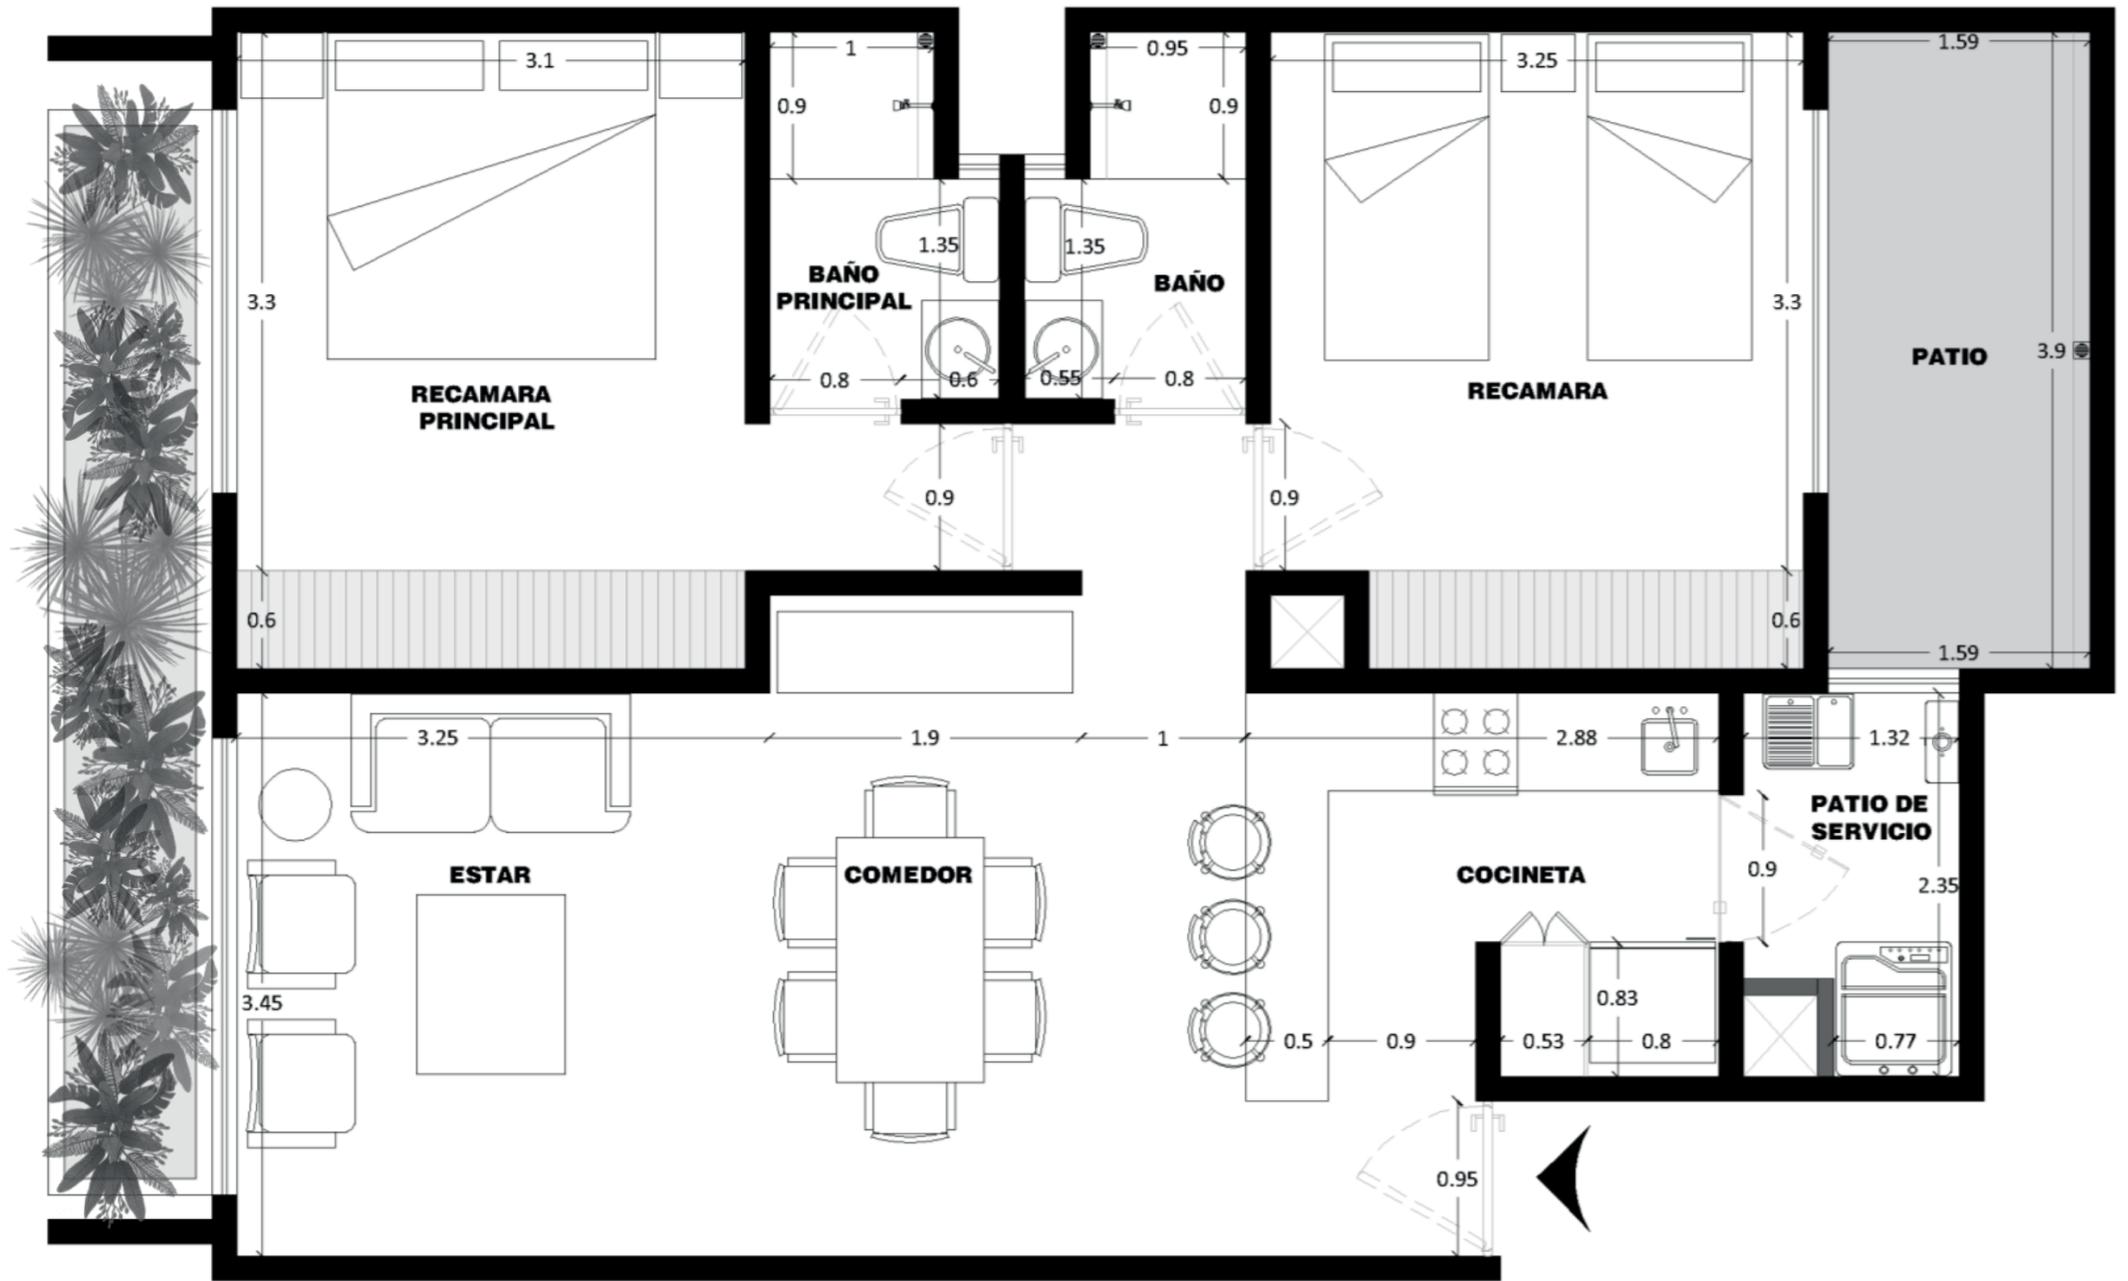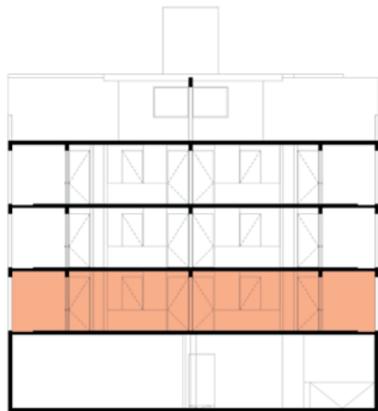

DEPARTAMENTO 003



► **Área Interior:**
82.81 m² aprox.

► **Área Patio:**
27.34 m² aprox.

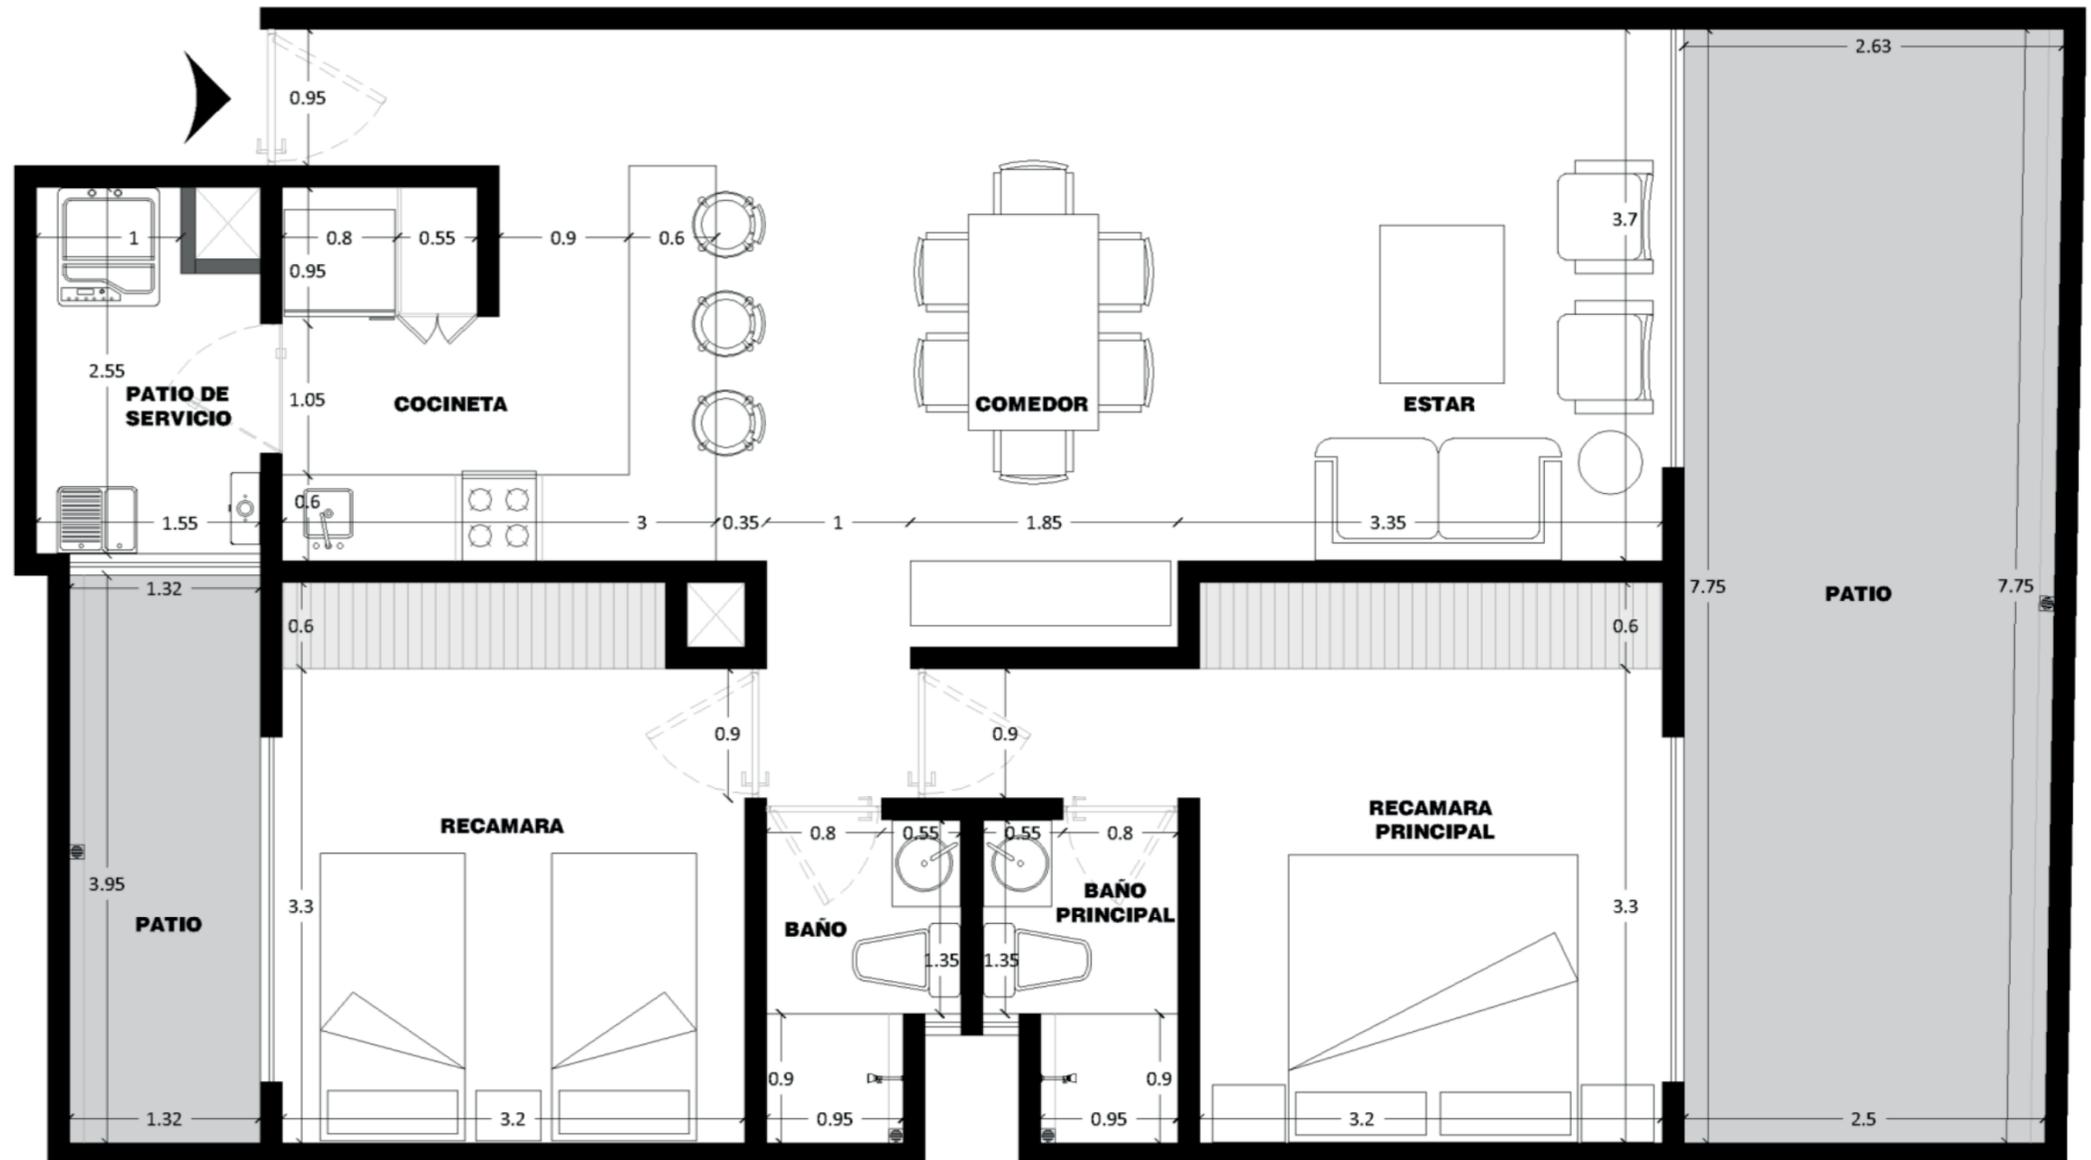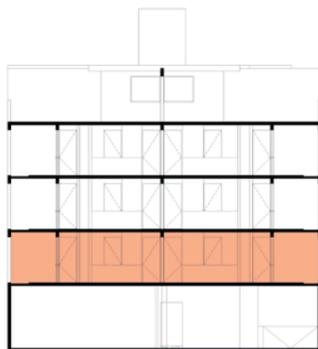



DEPARTAMENTO 004

- ▶ **Área Interior:**
80.00 m² aprox.
- ▶ **Área Patio:**
29.17 m² aprox.

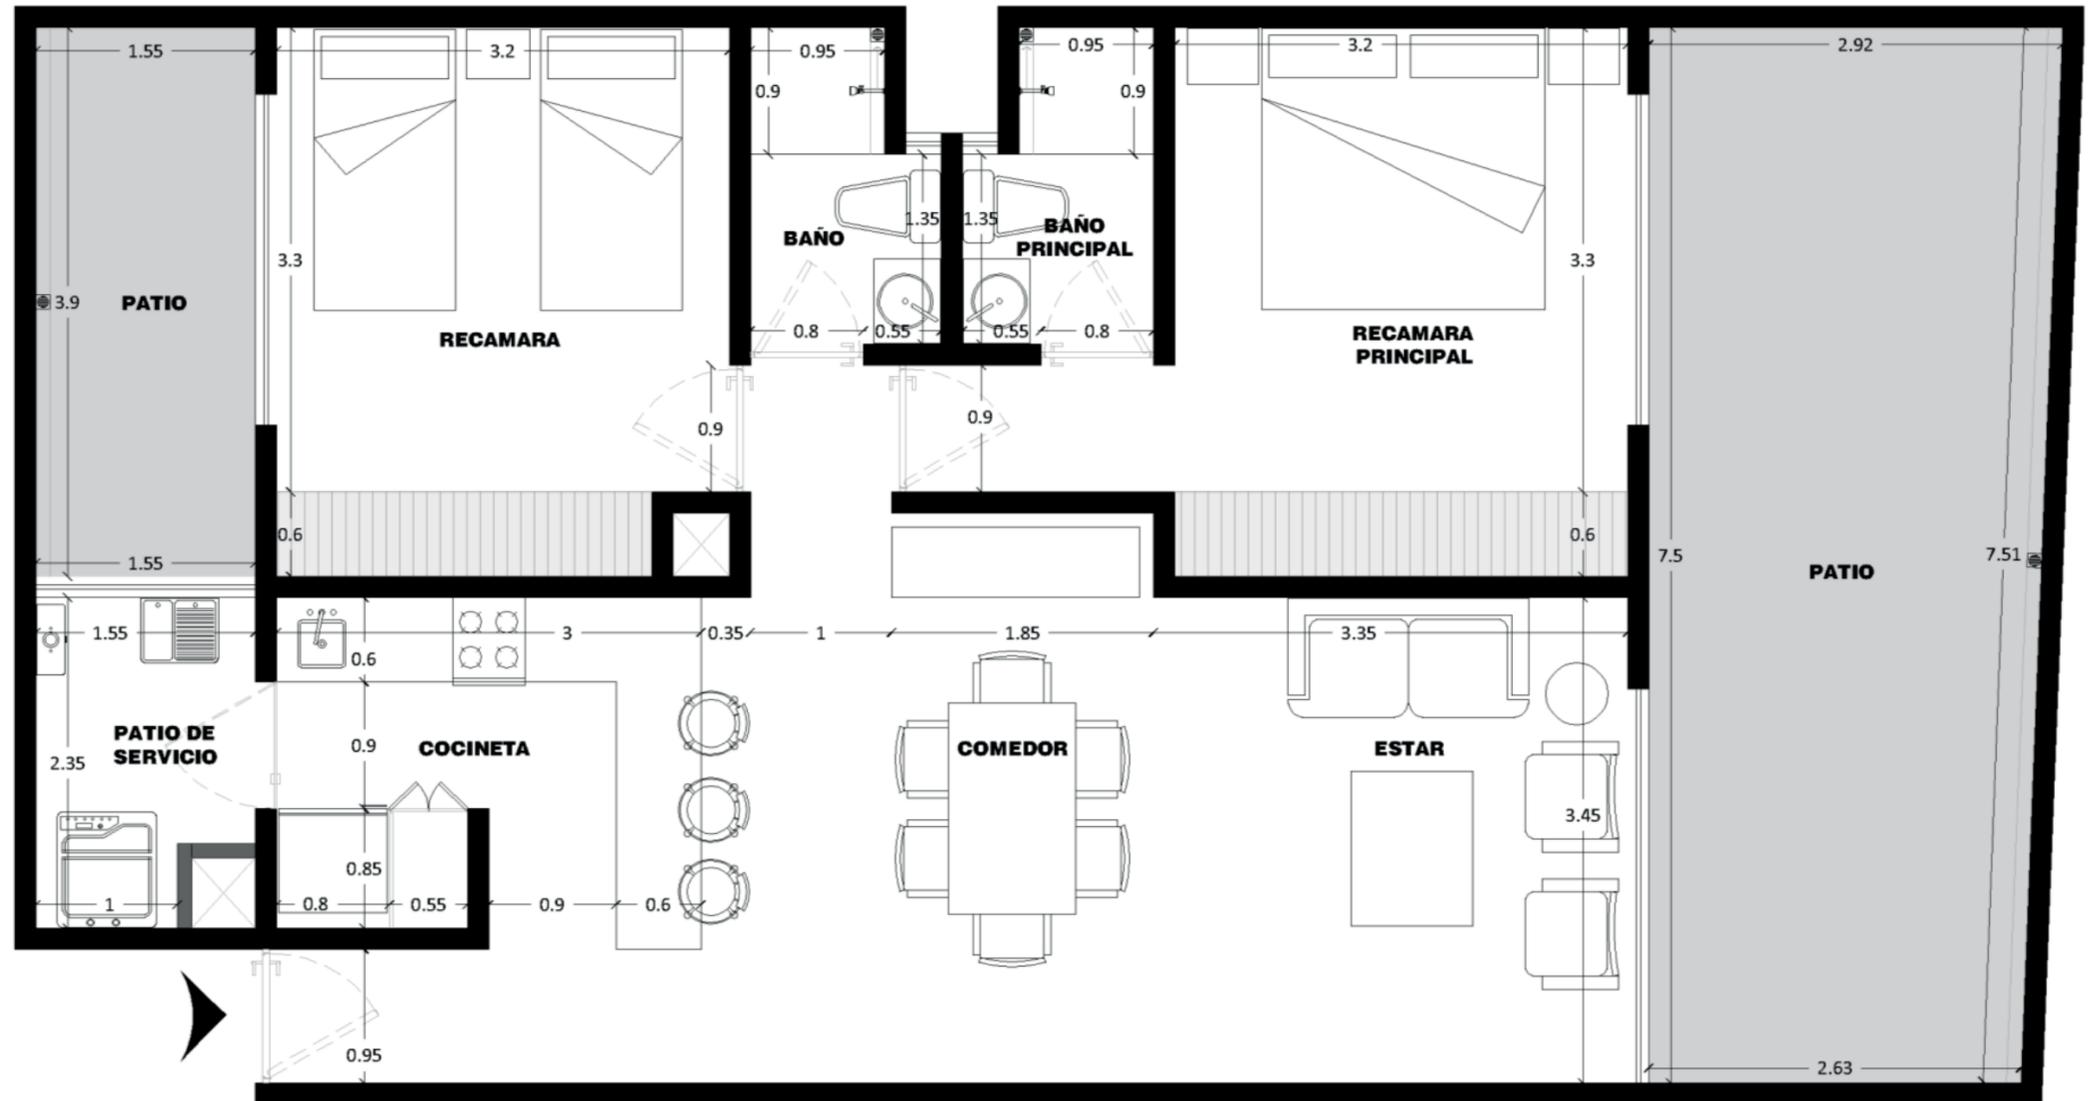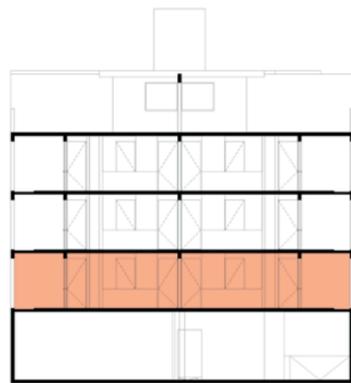



DEPARTAMENTO 102

- ▶ Área Interior:
75.97 m² aprox.
- ▶ Área Balcón:
7.40 m² aprox.

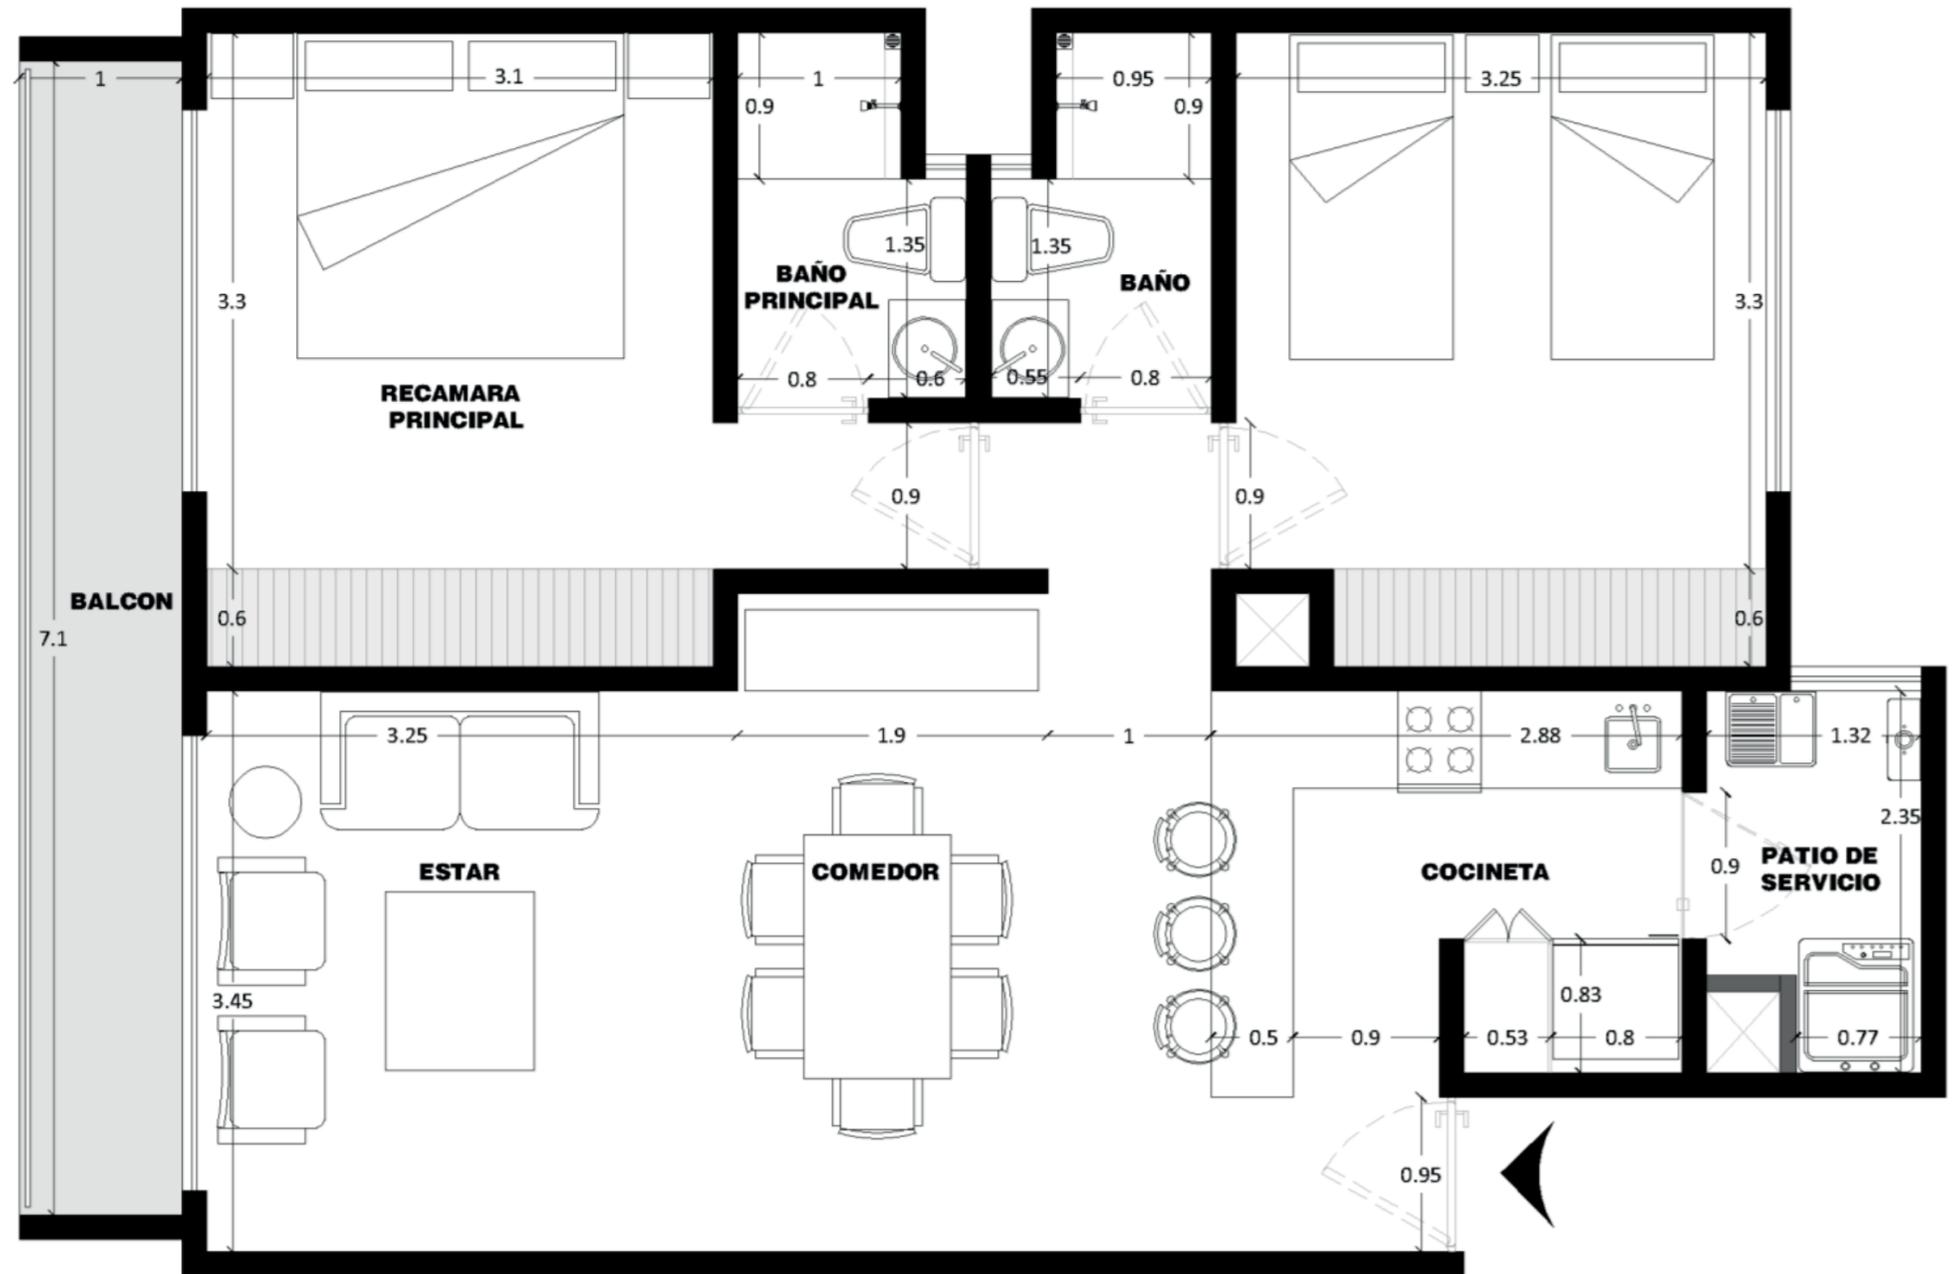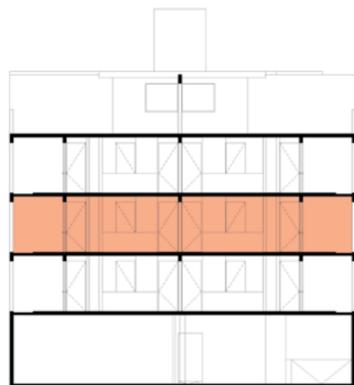



DEPARTAMENTO 103

► Área Interior:
82.81 m² aprox.

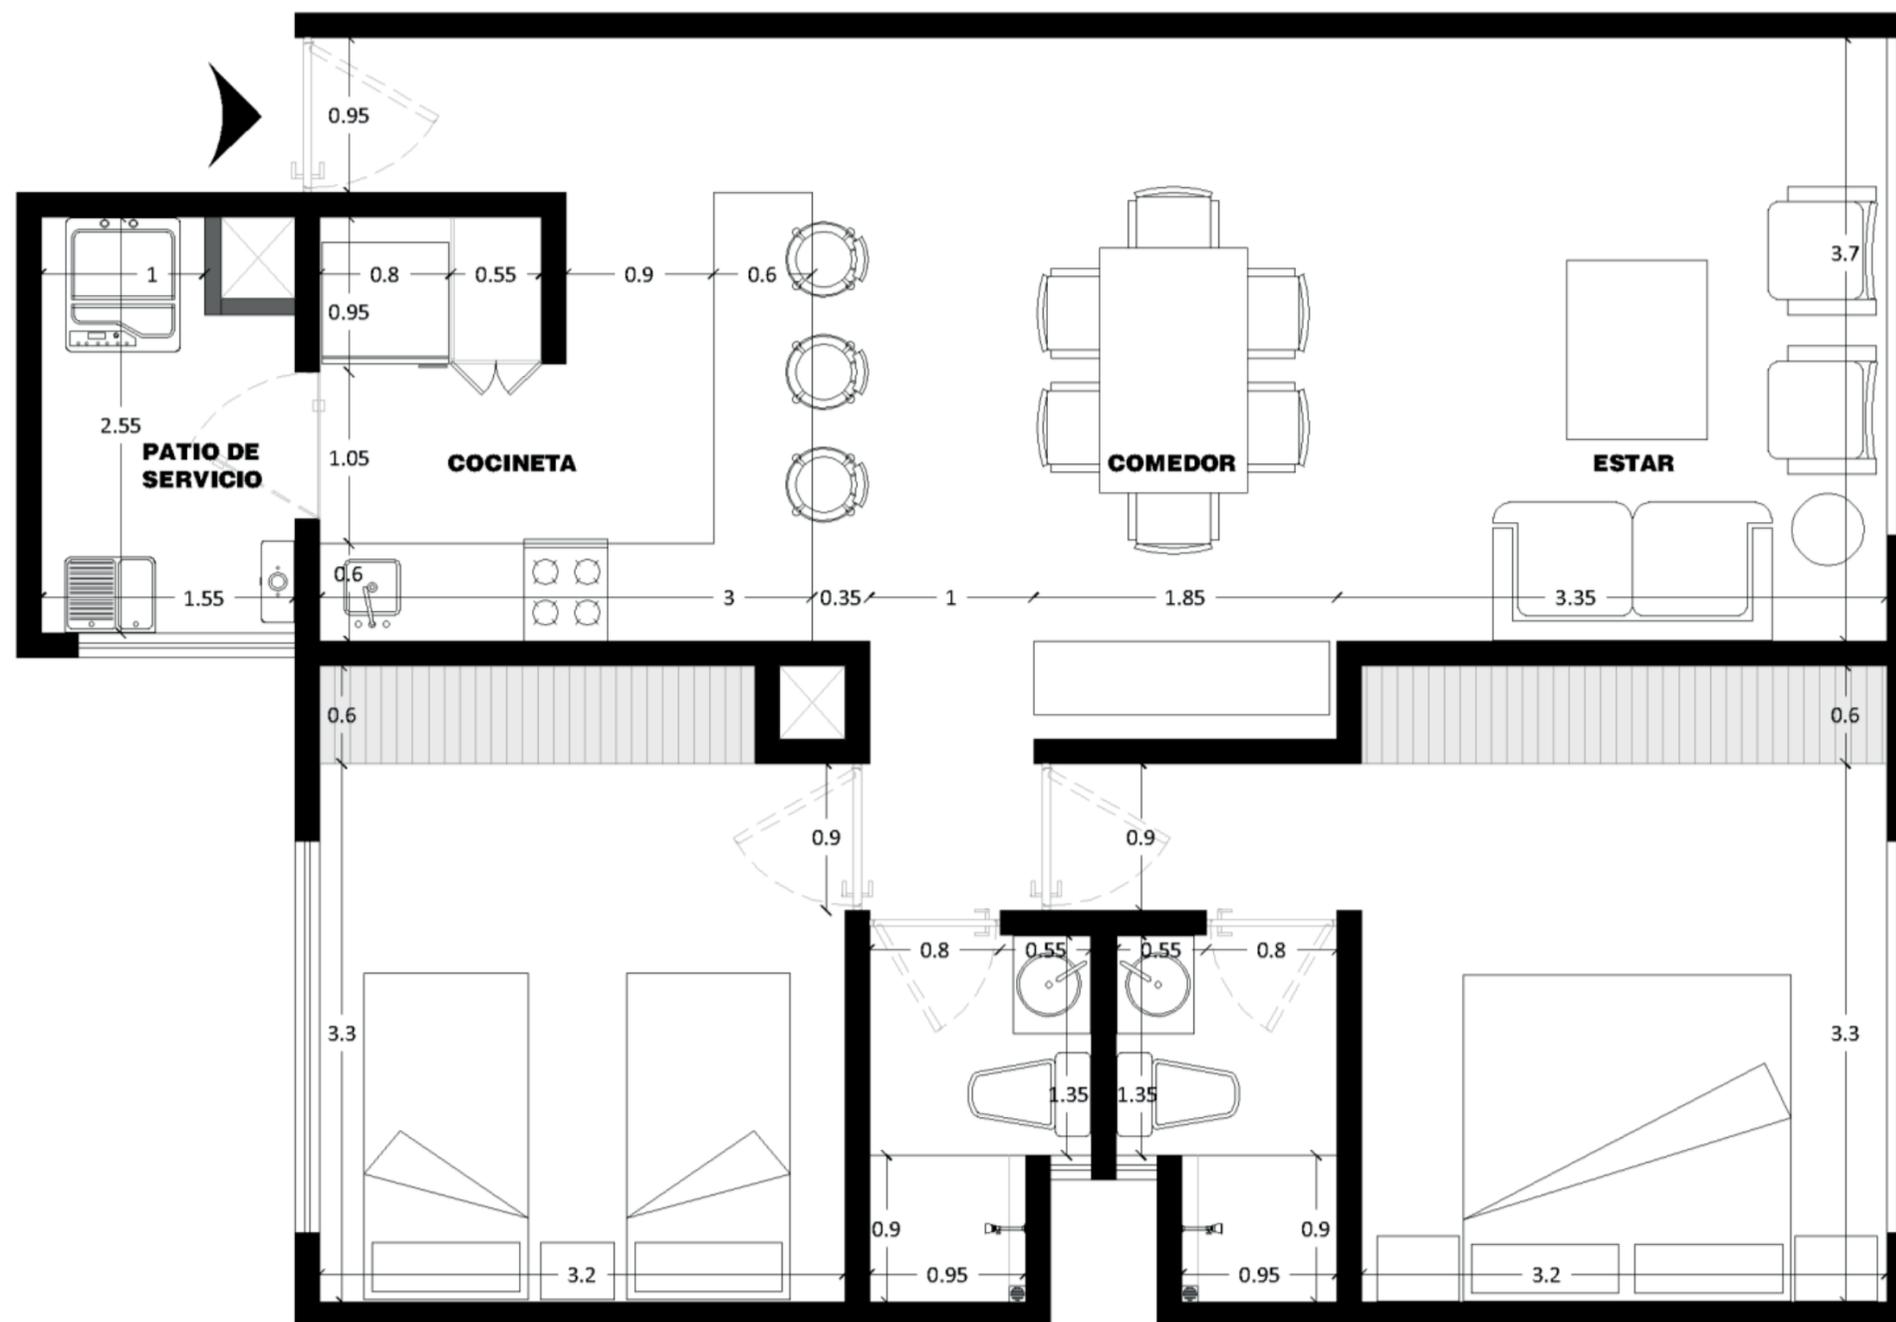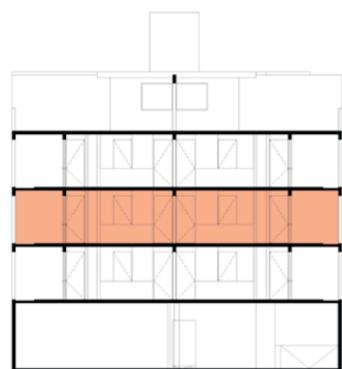

DEPARTAMENTO 104



► Área Interior:
80.00 m² aprox.

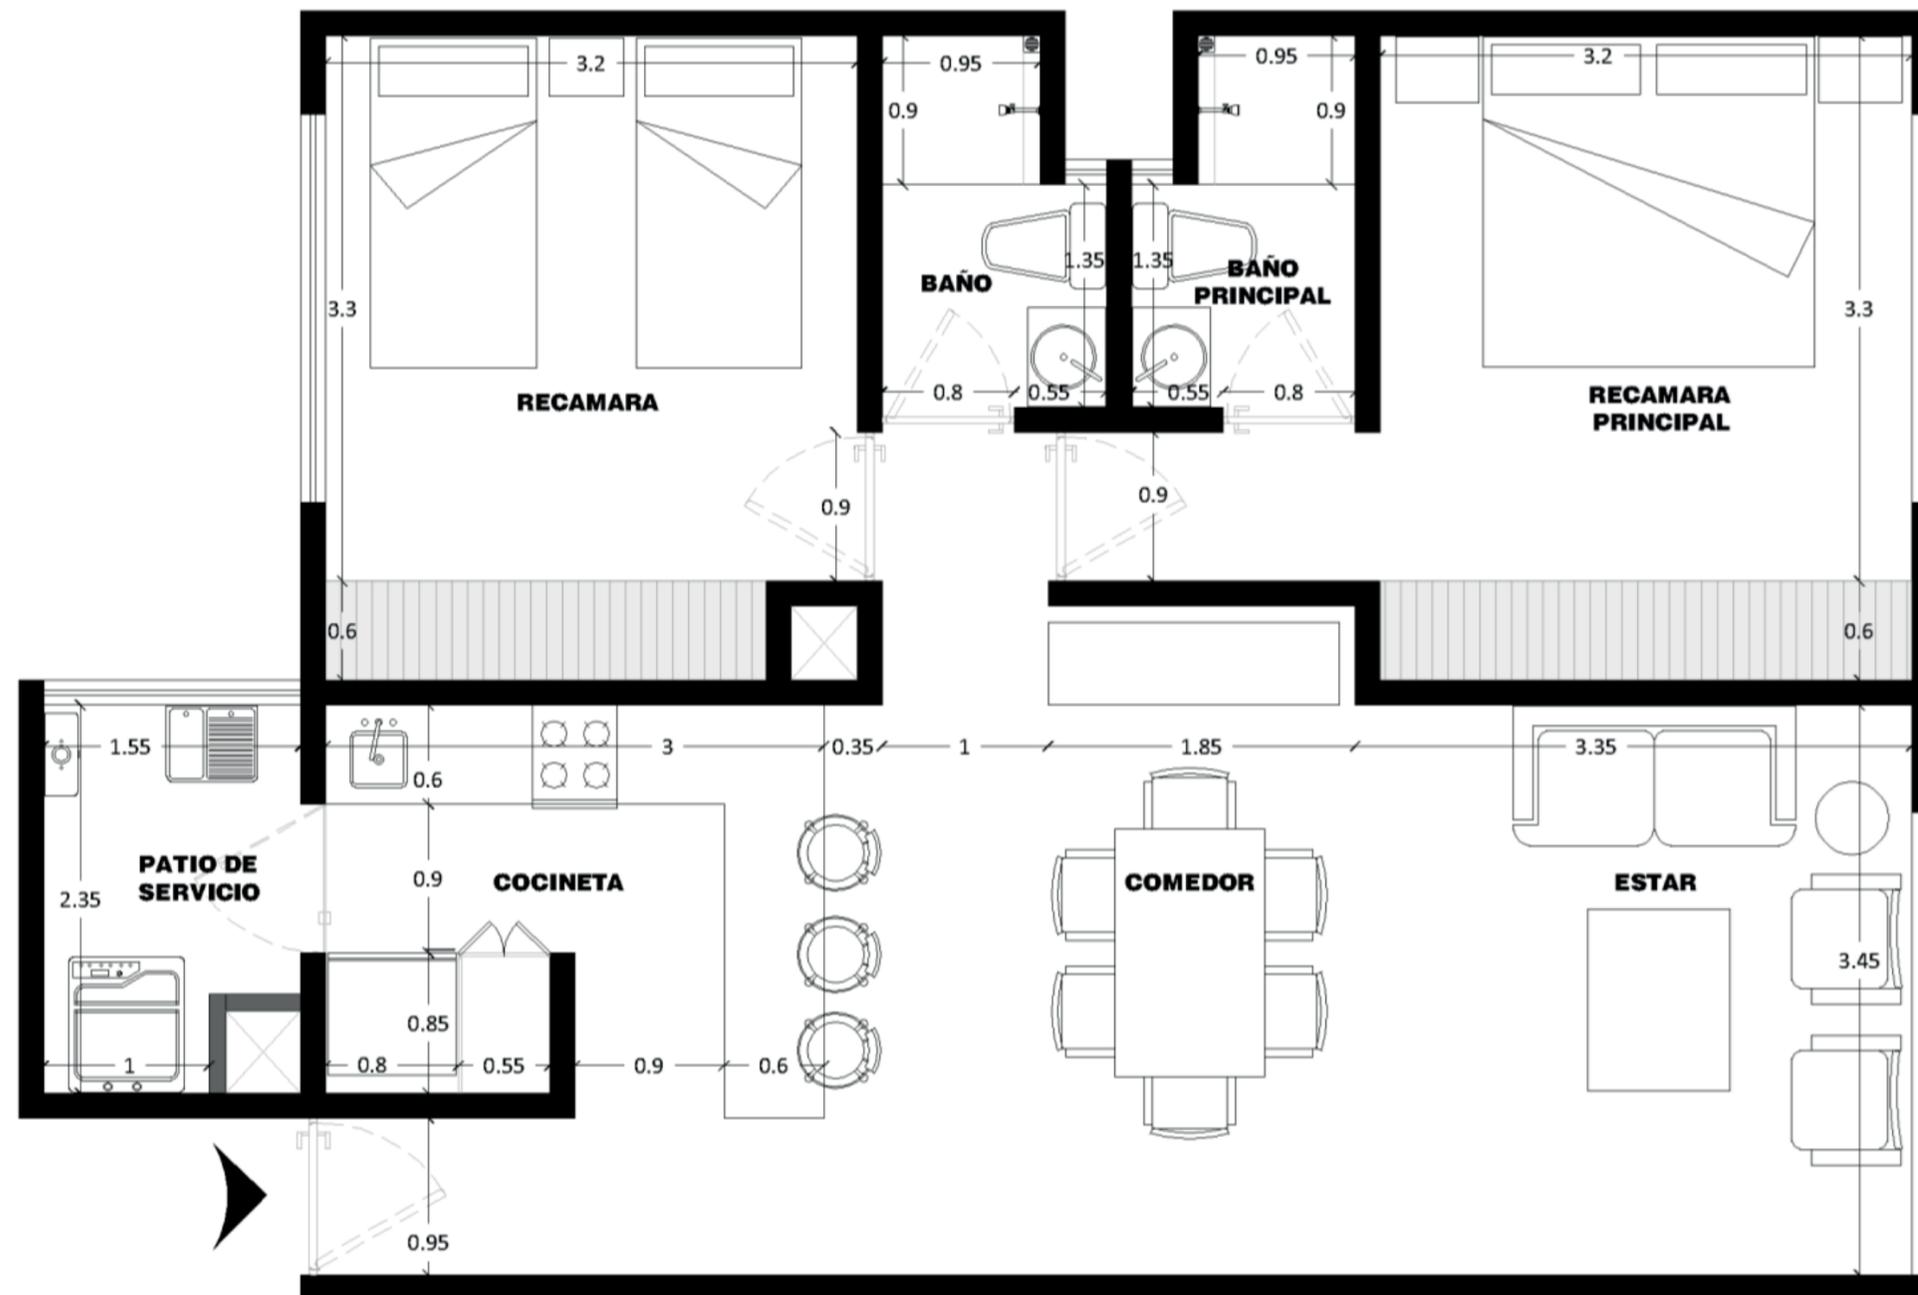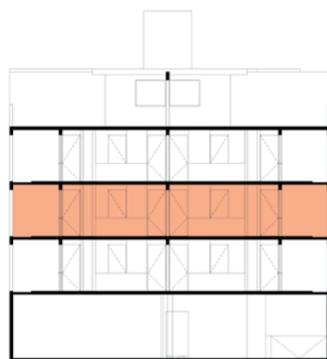

ROOF GARDEN



DEPTO 201

► Área total:
53.60 m² aprox.

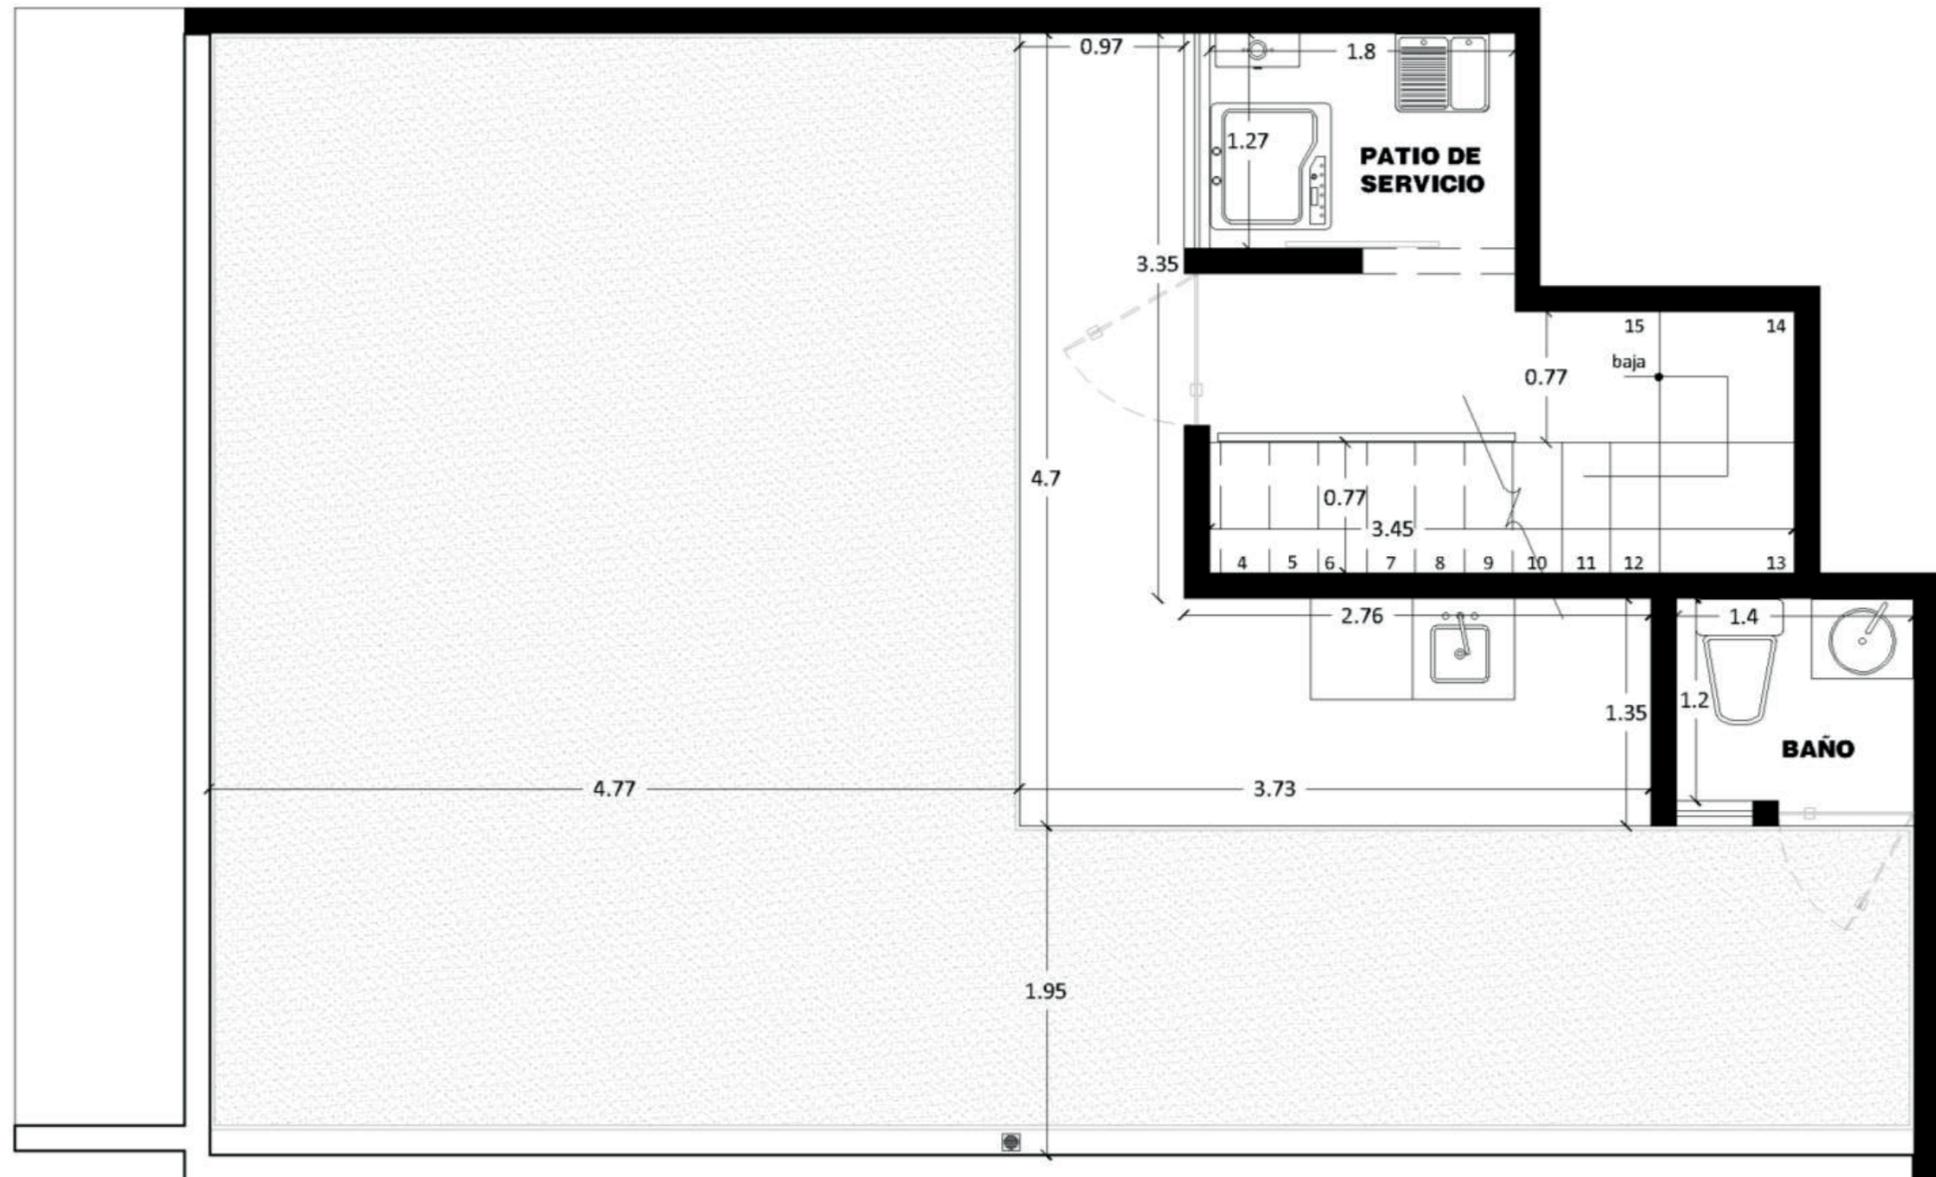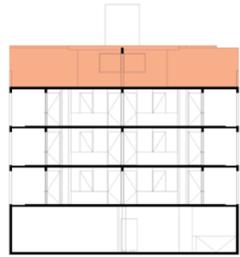



DEPARTAMENTO
202

- ▶ **Área Interior:**
85.55 m² aprox.
- ▶ **Área Balcón:**
7.40 m² aprox.

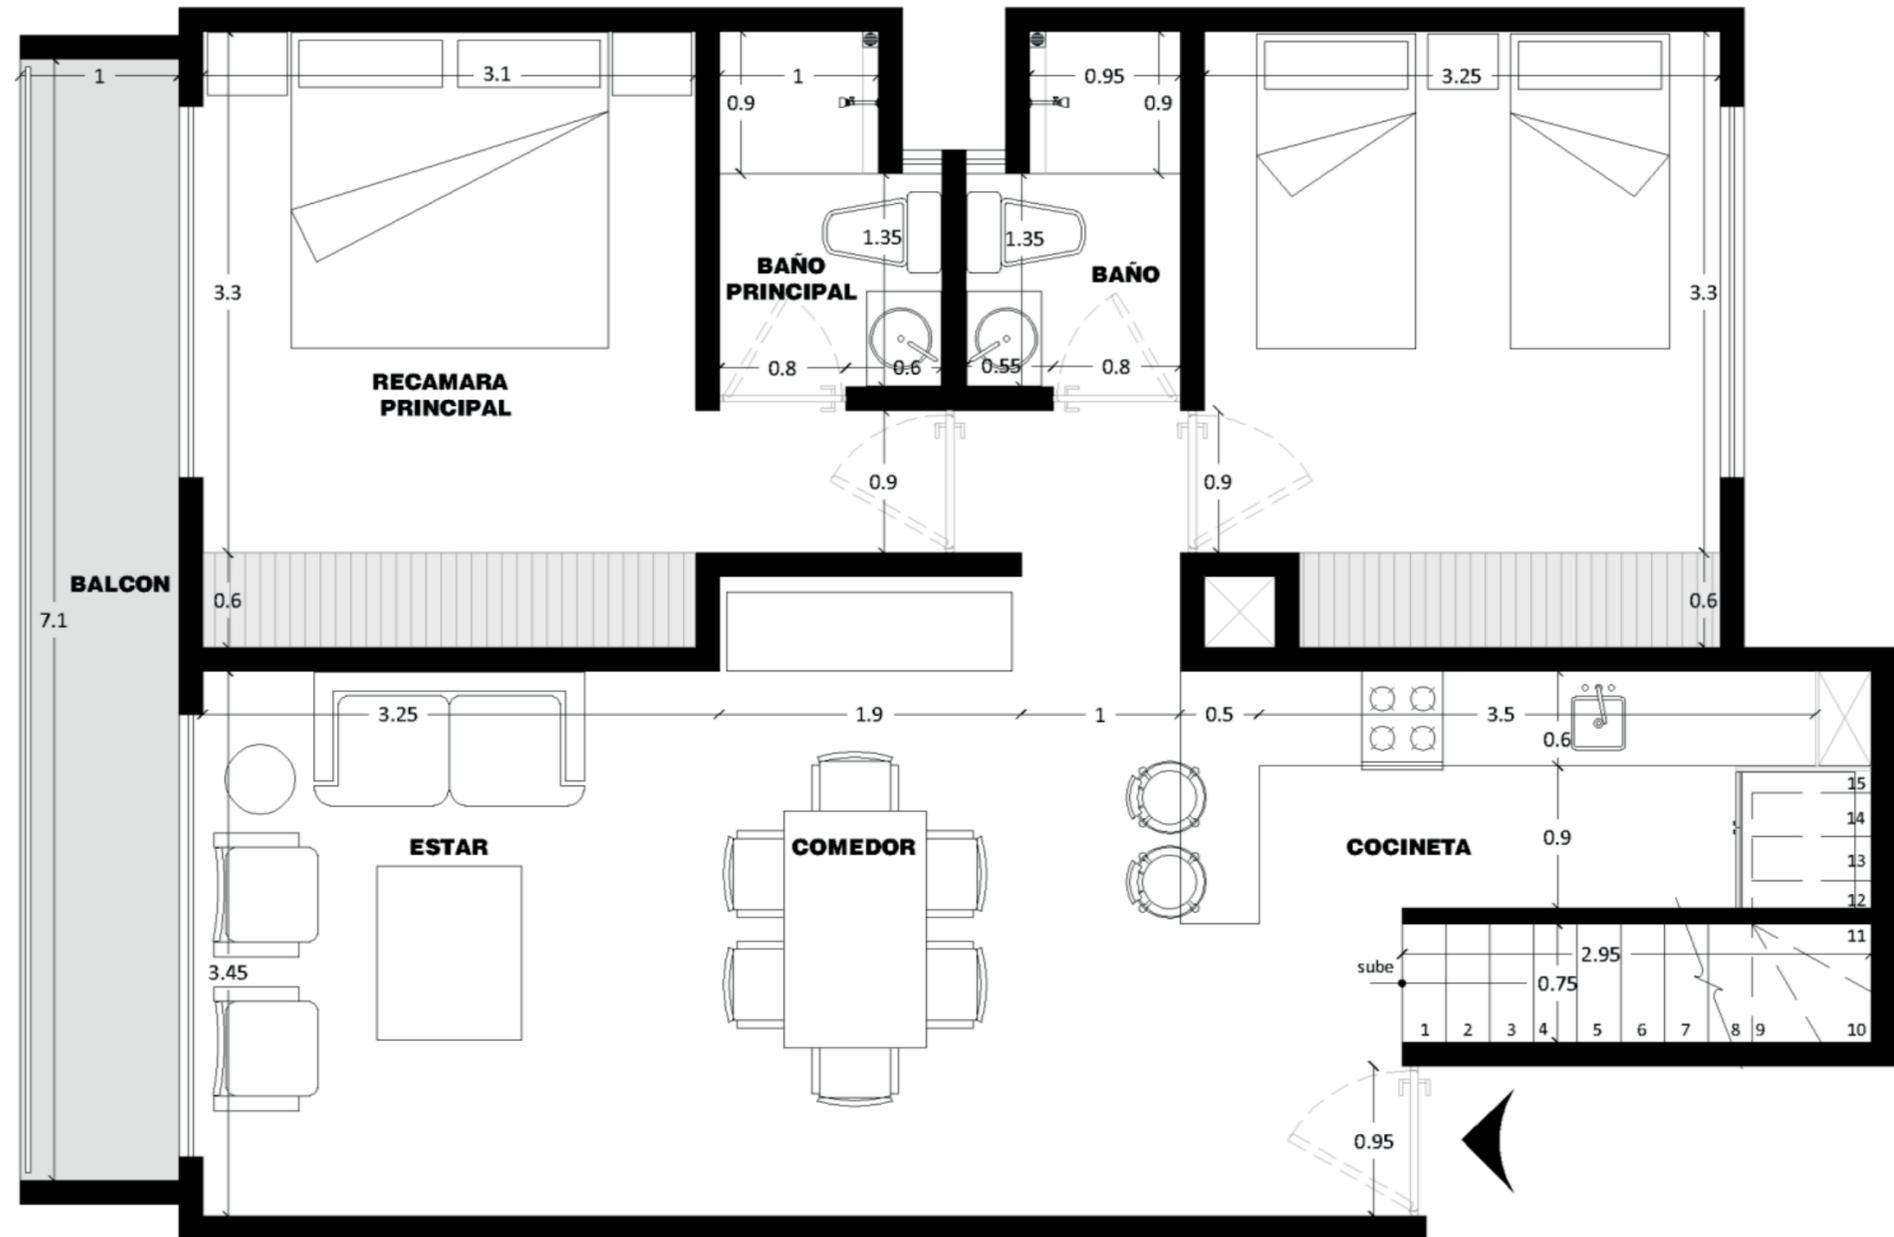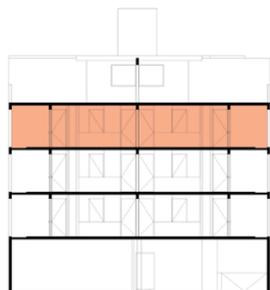

ROOF GARDEN
DEPTO 202



► **Área total:**
37.12 m² aprox.

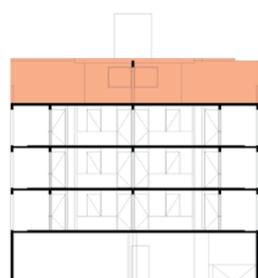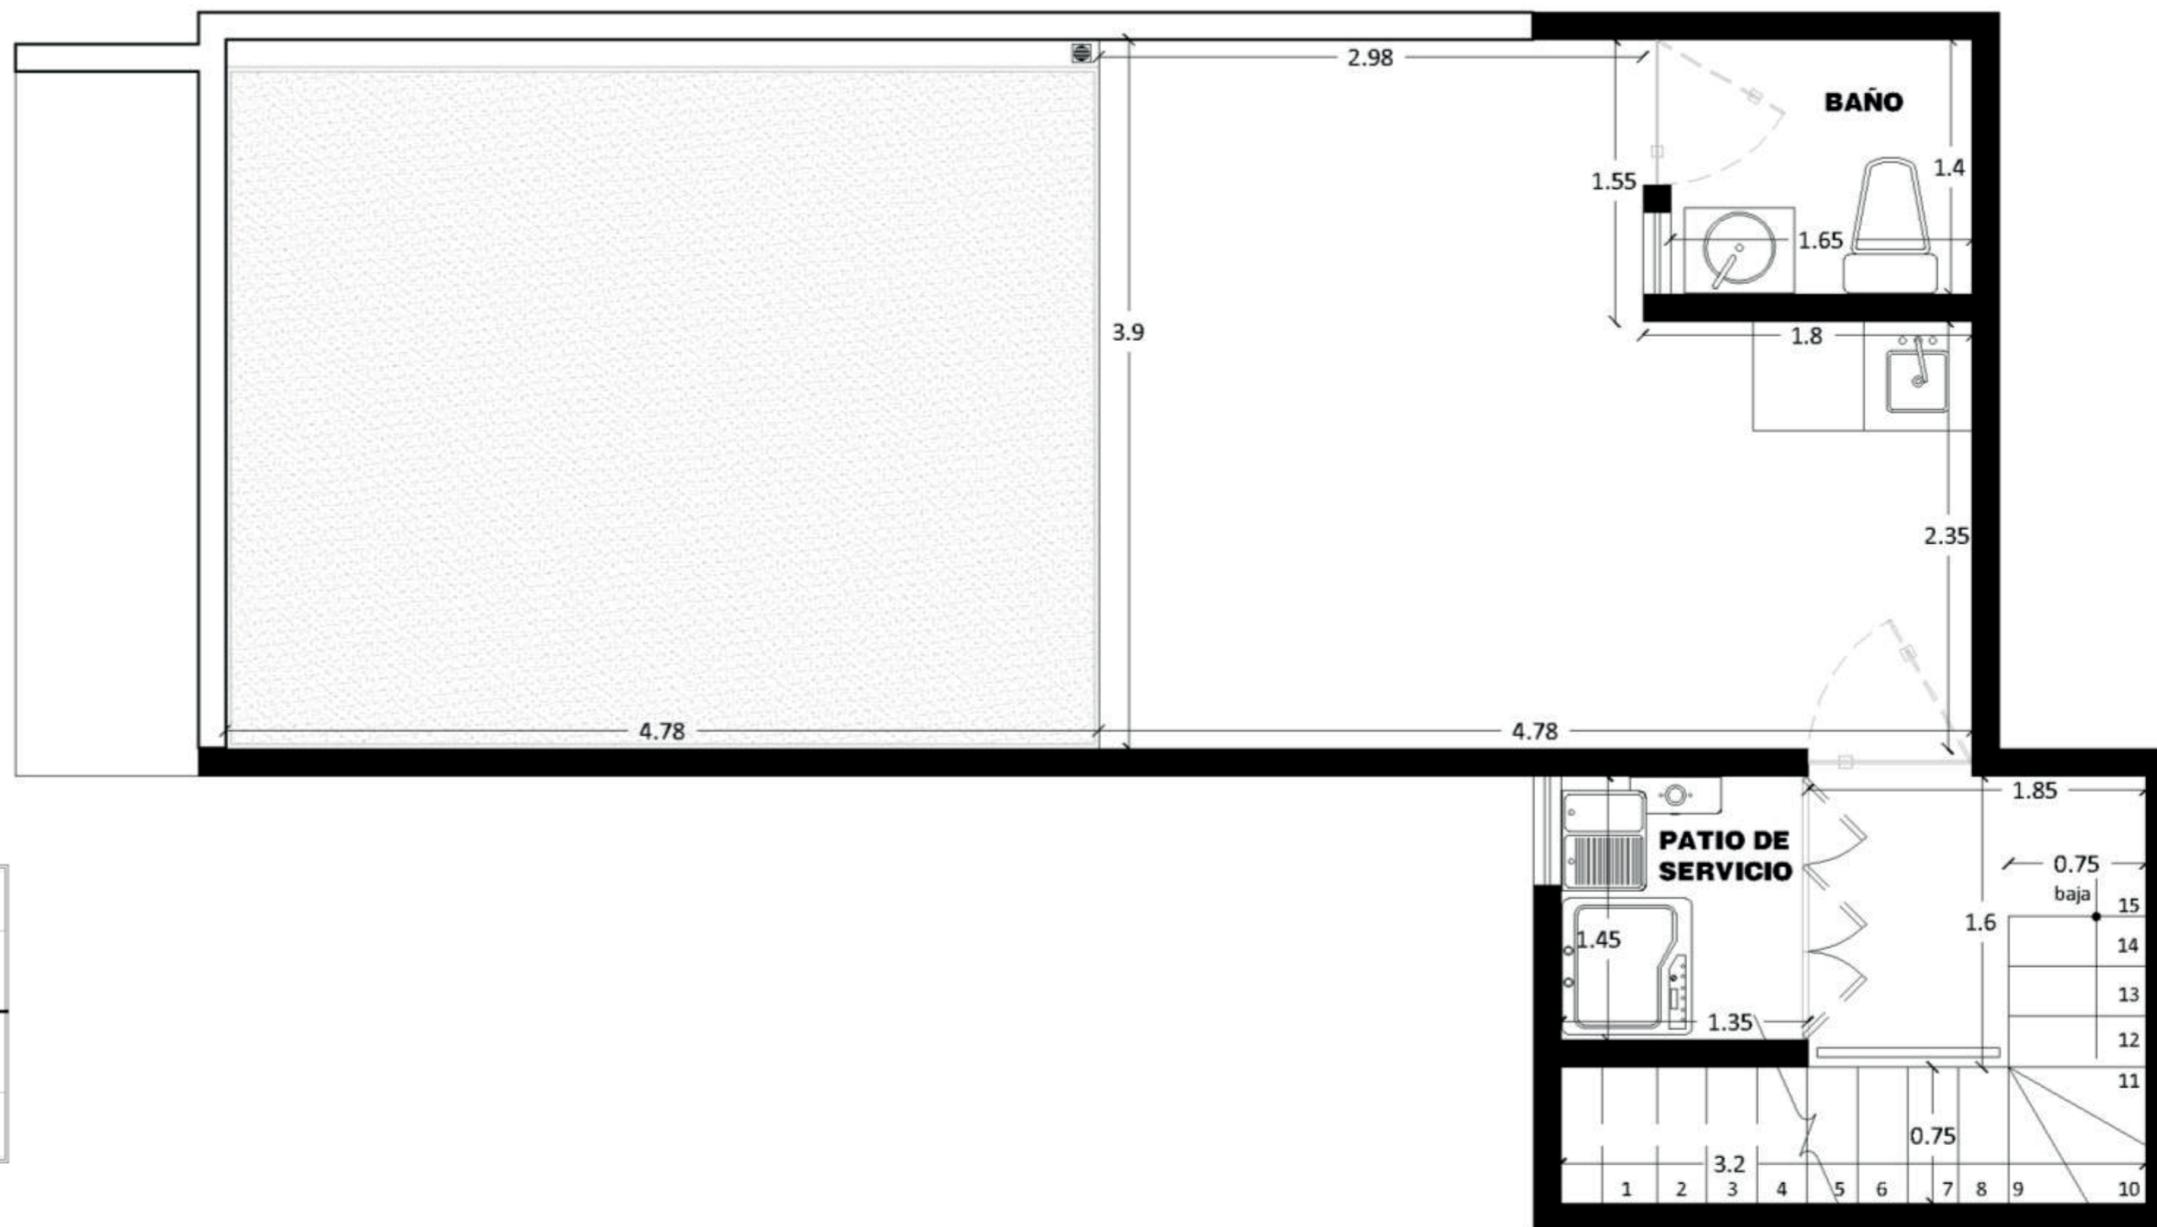

*ESTAS COTAS Y EL AMUEBLADO SON PARA FINES ILUSTRATIVOS Y DE PROYECTO; LAS MEDIDAS REALES Y MOBILIARIO FIJO PUEDEN VARIAR.
LAS MEDIDAS, PRECIOS Y ESPECIFICACIONES PUEDEN VARIAR SIN PREVIO AVISO.

DEPARTAMENTO 203

► Área Interior:
97.13 m² aprox.

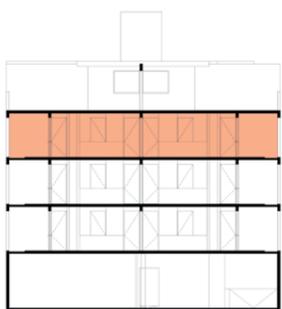
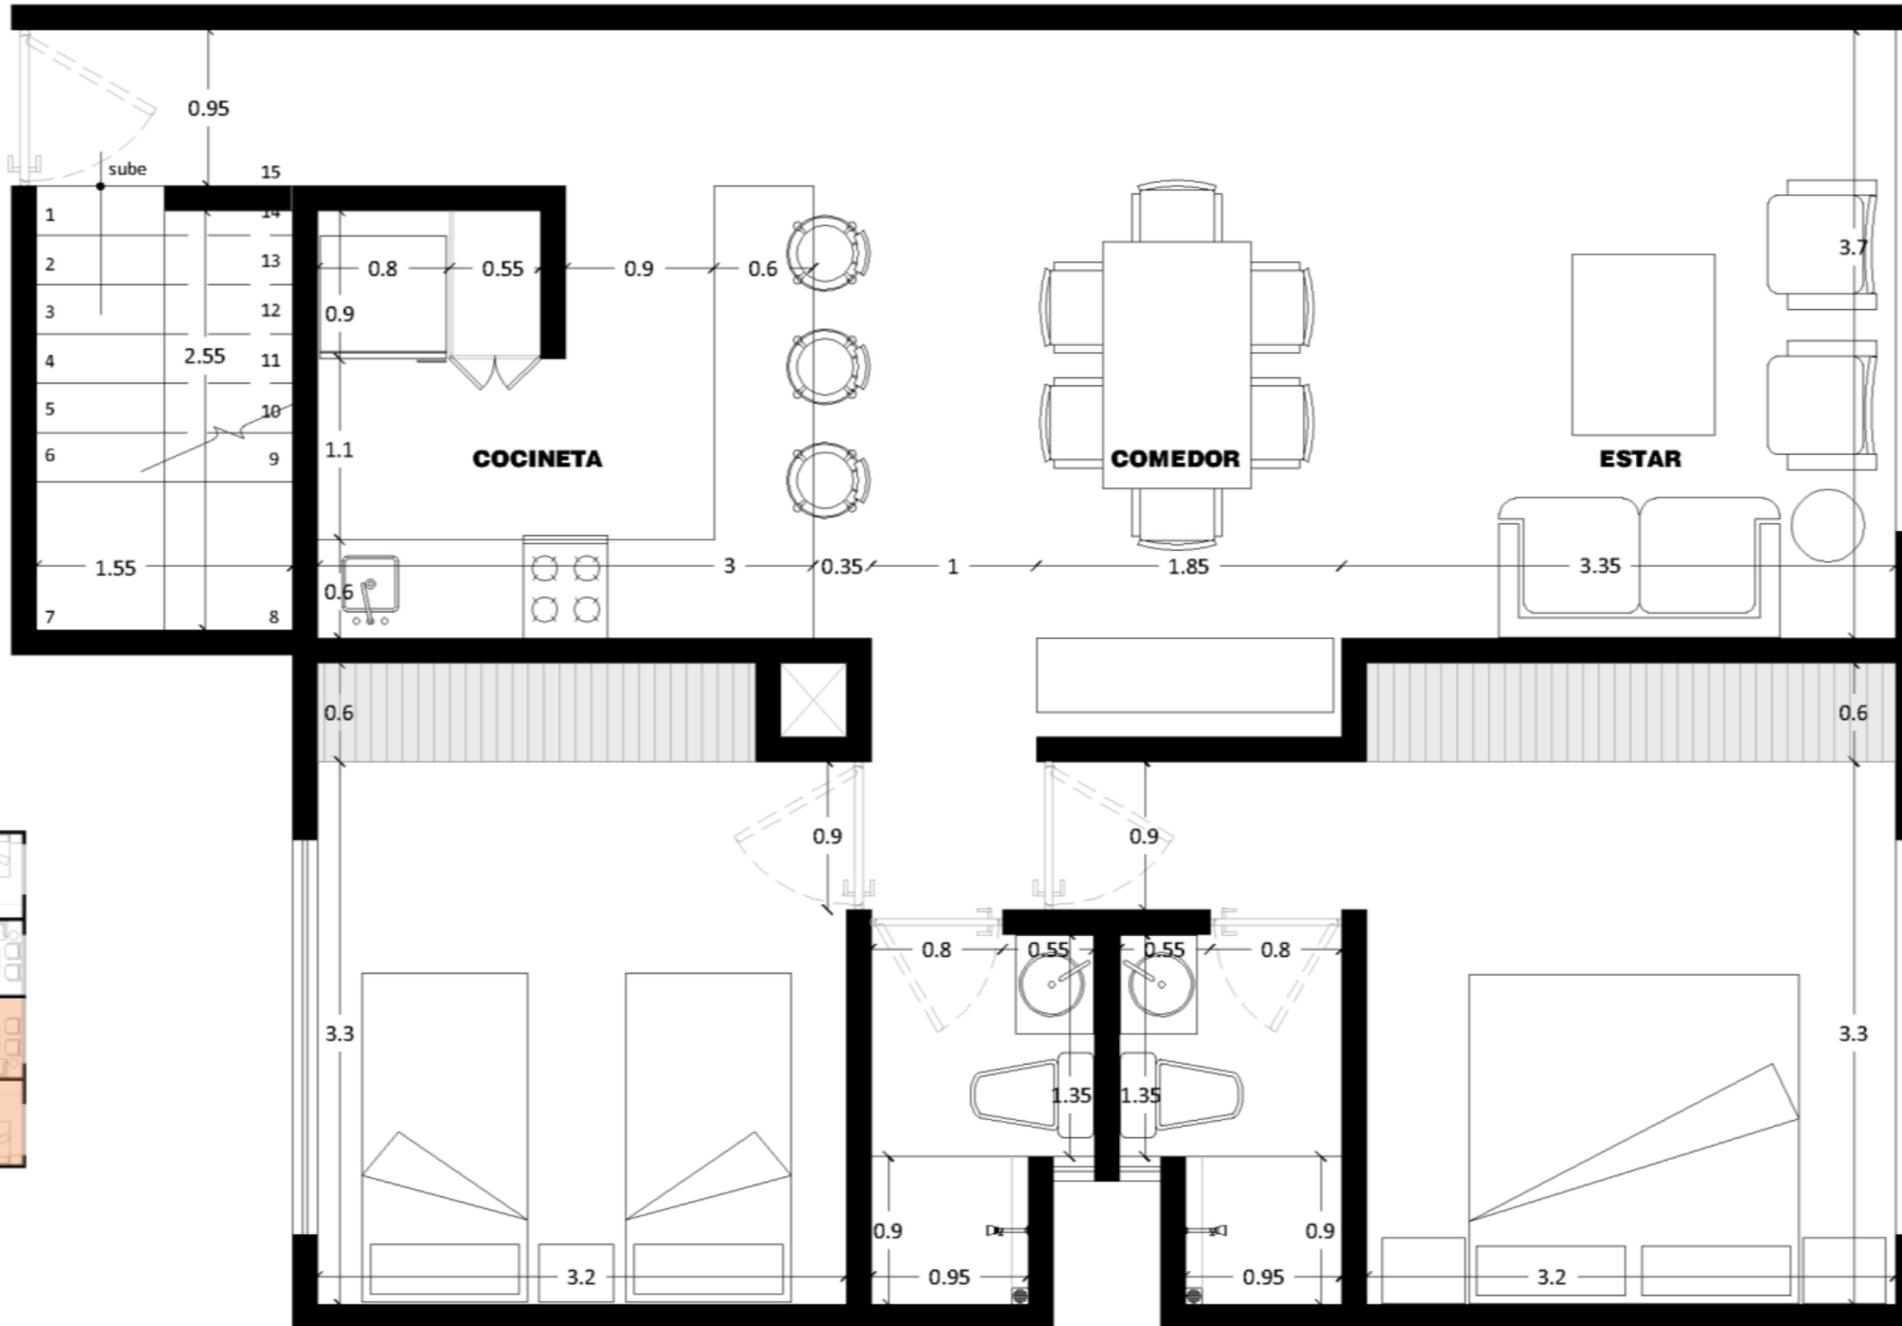


*ESTAS COTAS Y EL AMUEBLADO SON PARA FINES ILUSTRATIVOS Y DE PROYECTO; LAS MEDIDAS REALES Y MOBILIARIO FIJO PUEDEN VARIAR.
LAS MEDIDAS, PRECIOS Y ESPECIFICACIONES PUEDEN VARIAR SIN PREVIO AVISO.

ROOF GARDEN



DEPTO 203

► Área total:
69.96 m² aprox.

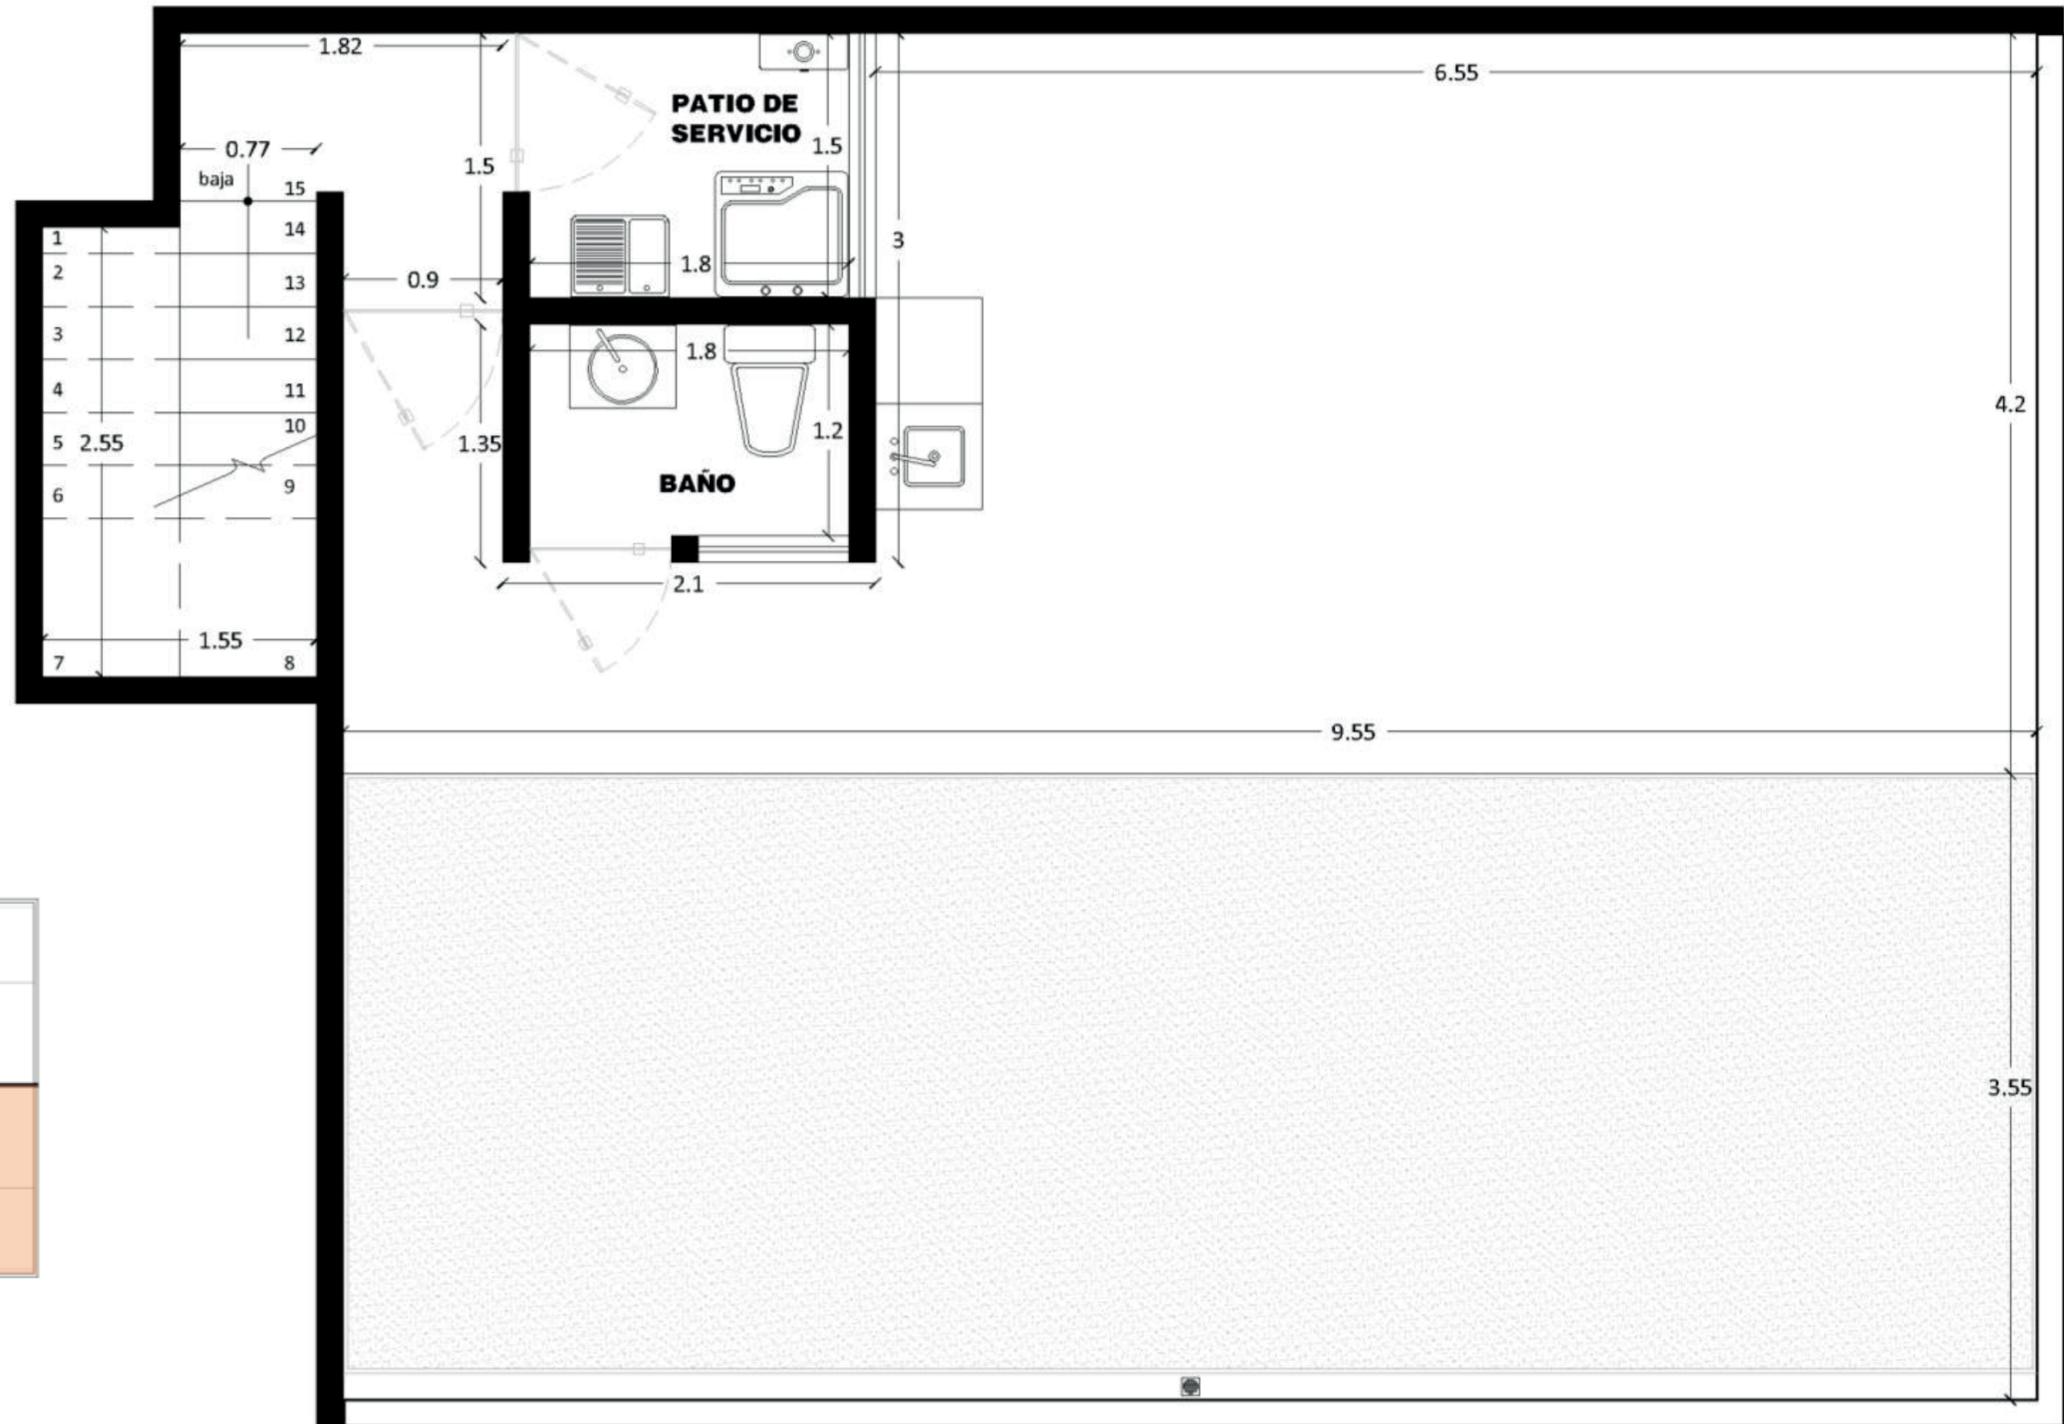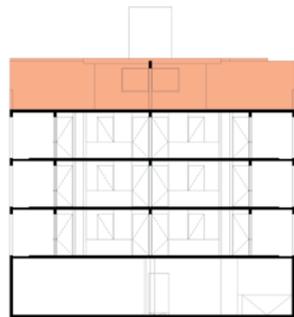

DEPARTAMENTO 204



► Área Interior:
93.95 m² aprox.

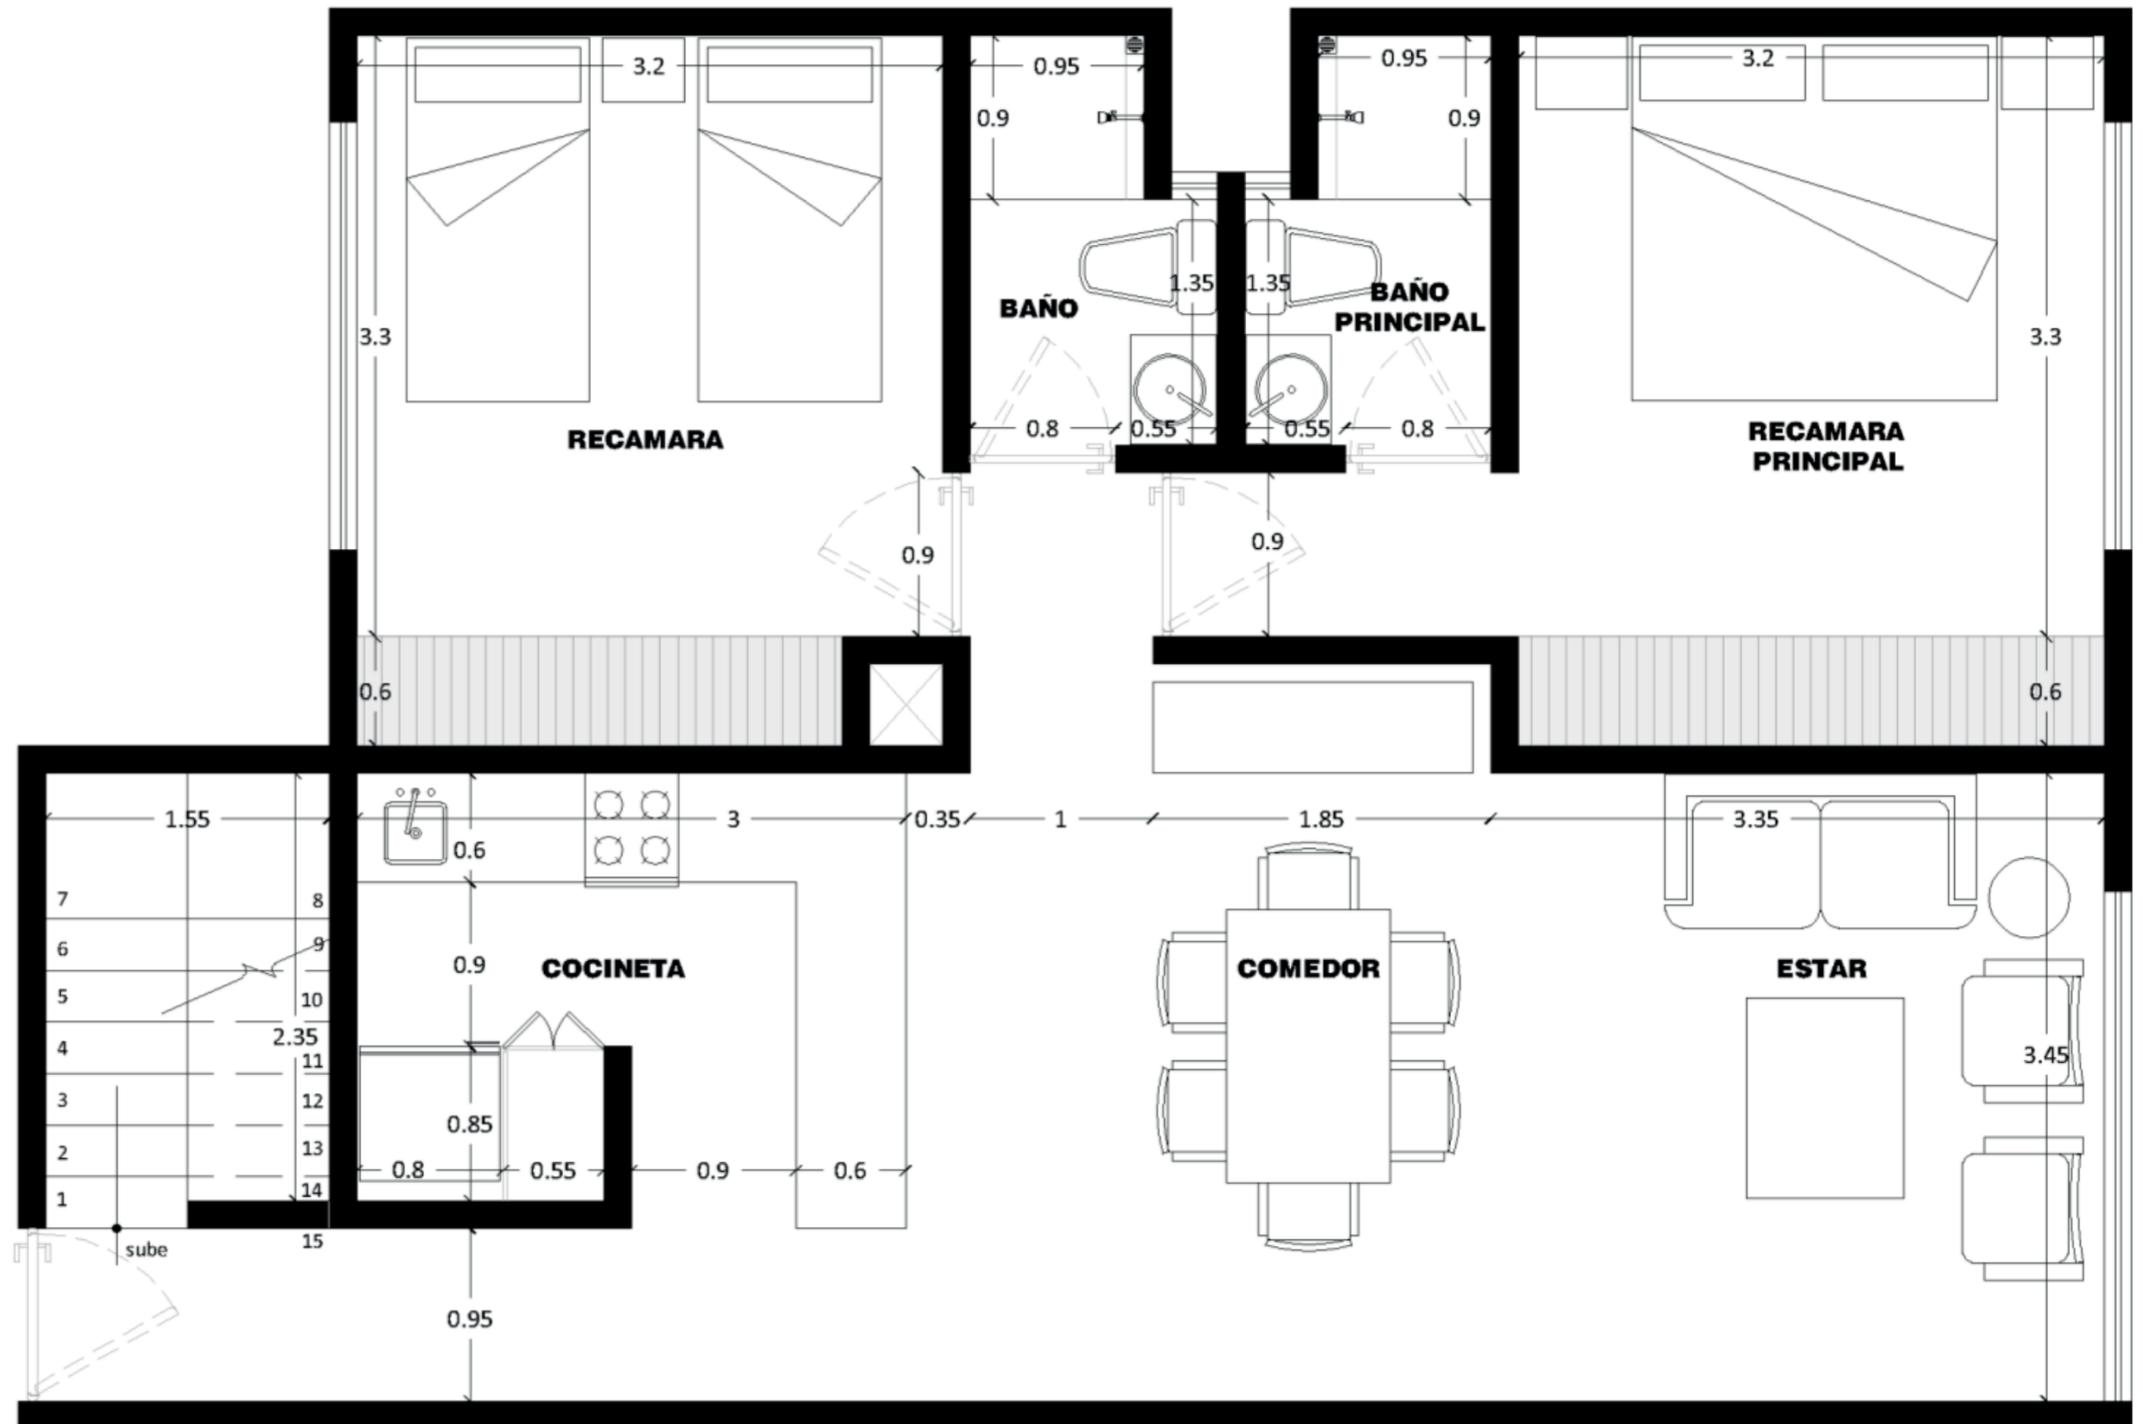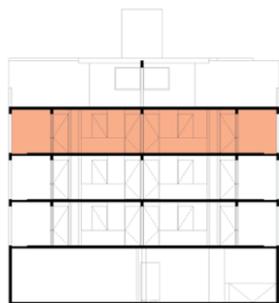

ROOF GARDEN

DEPTO 204

► Área total:
67.53 m² aprox.

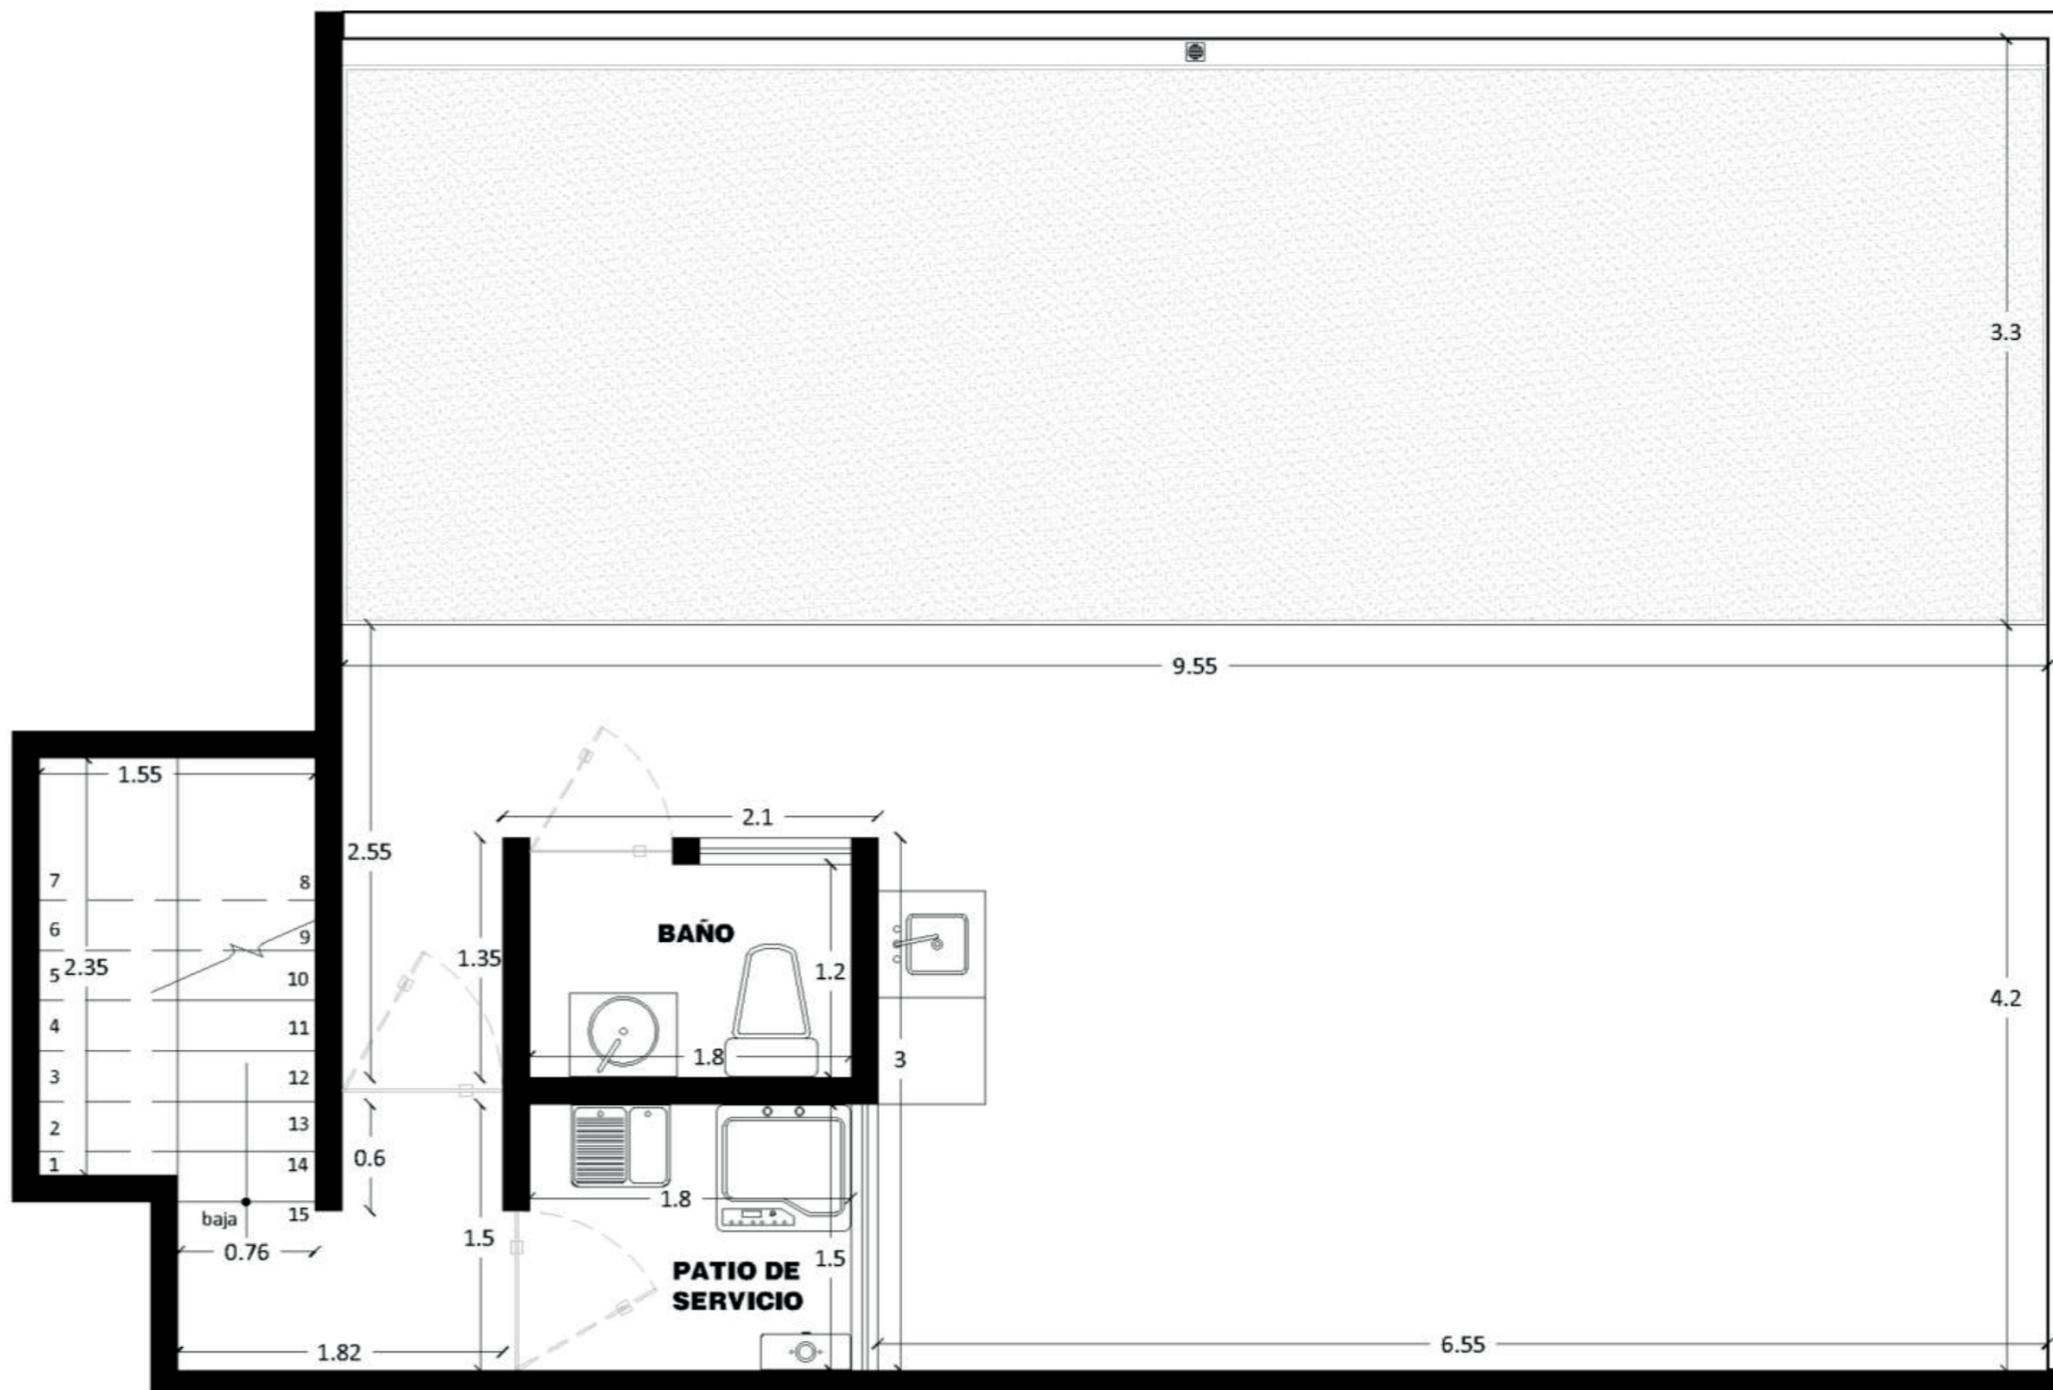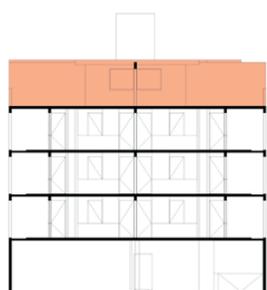











Plantas Desarrollo

Planta Sotano

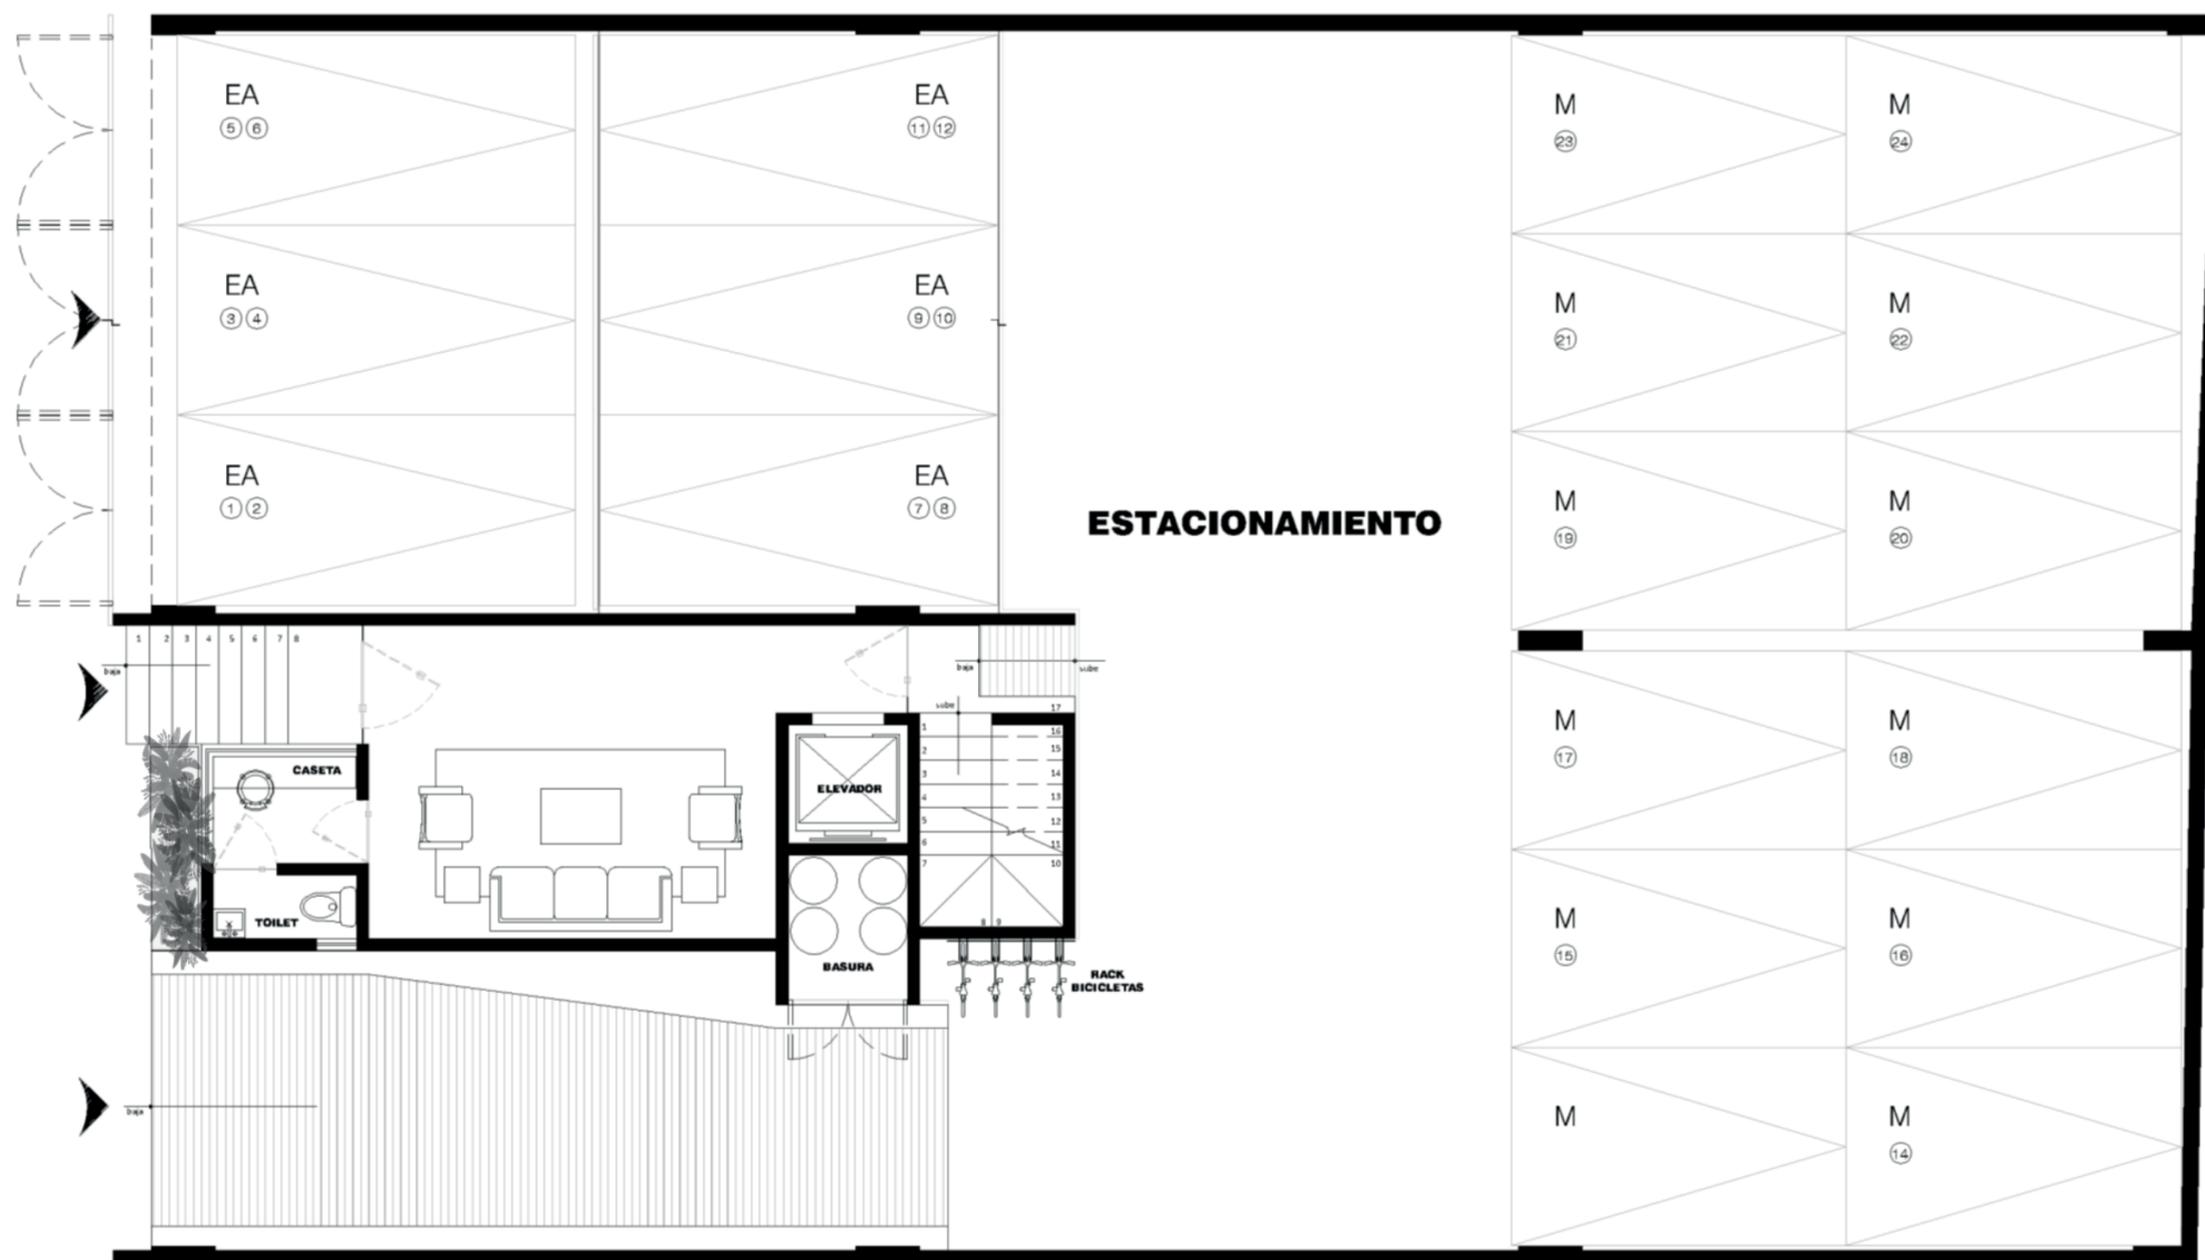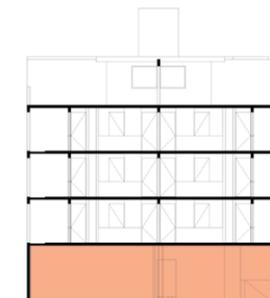



*ESTAS COTAS Y EL AMUEBLADO SON PARA FINES ILUSTRATIVOS Y DE PROYECTO; LAS MEDIDAS REALES Y MOBILIARIO FIJO PUEDEN VARIAR.
LAS MEDIDAS, PRECIOS Y ESPECIFICACIONES PUEDEN VARIAR SIN PREVIO AVISO.

Planta Baja

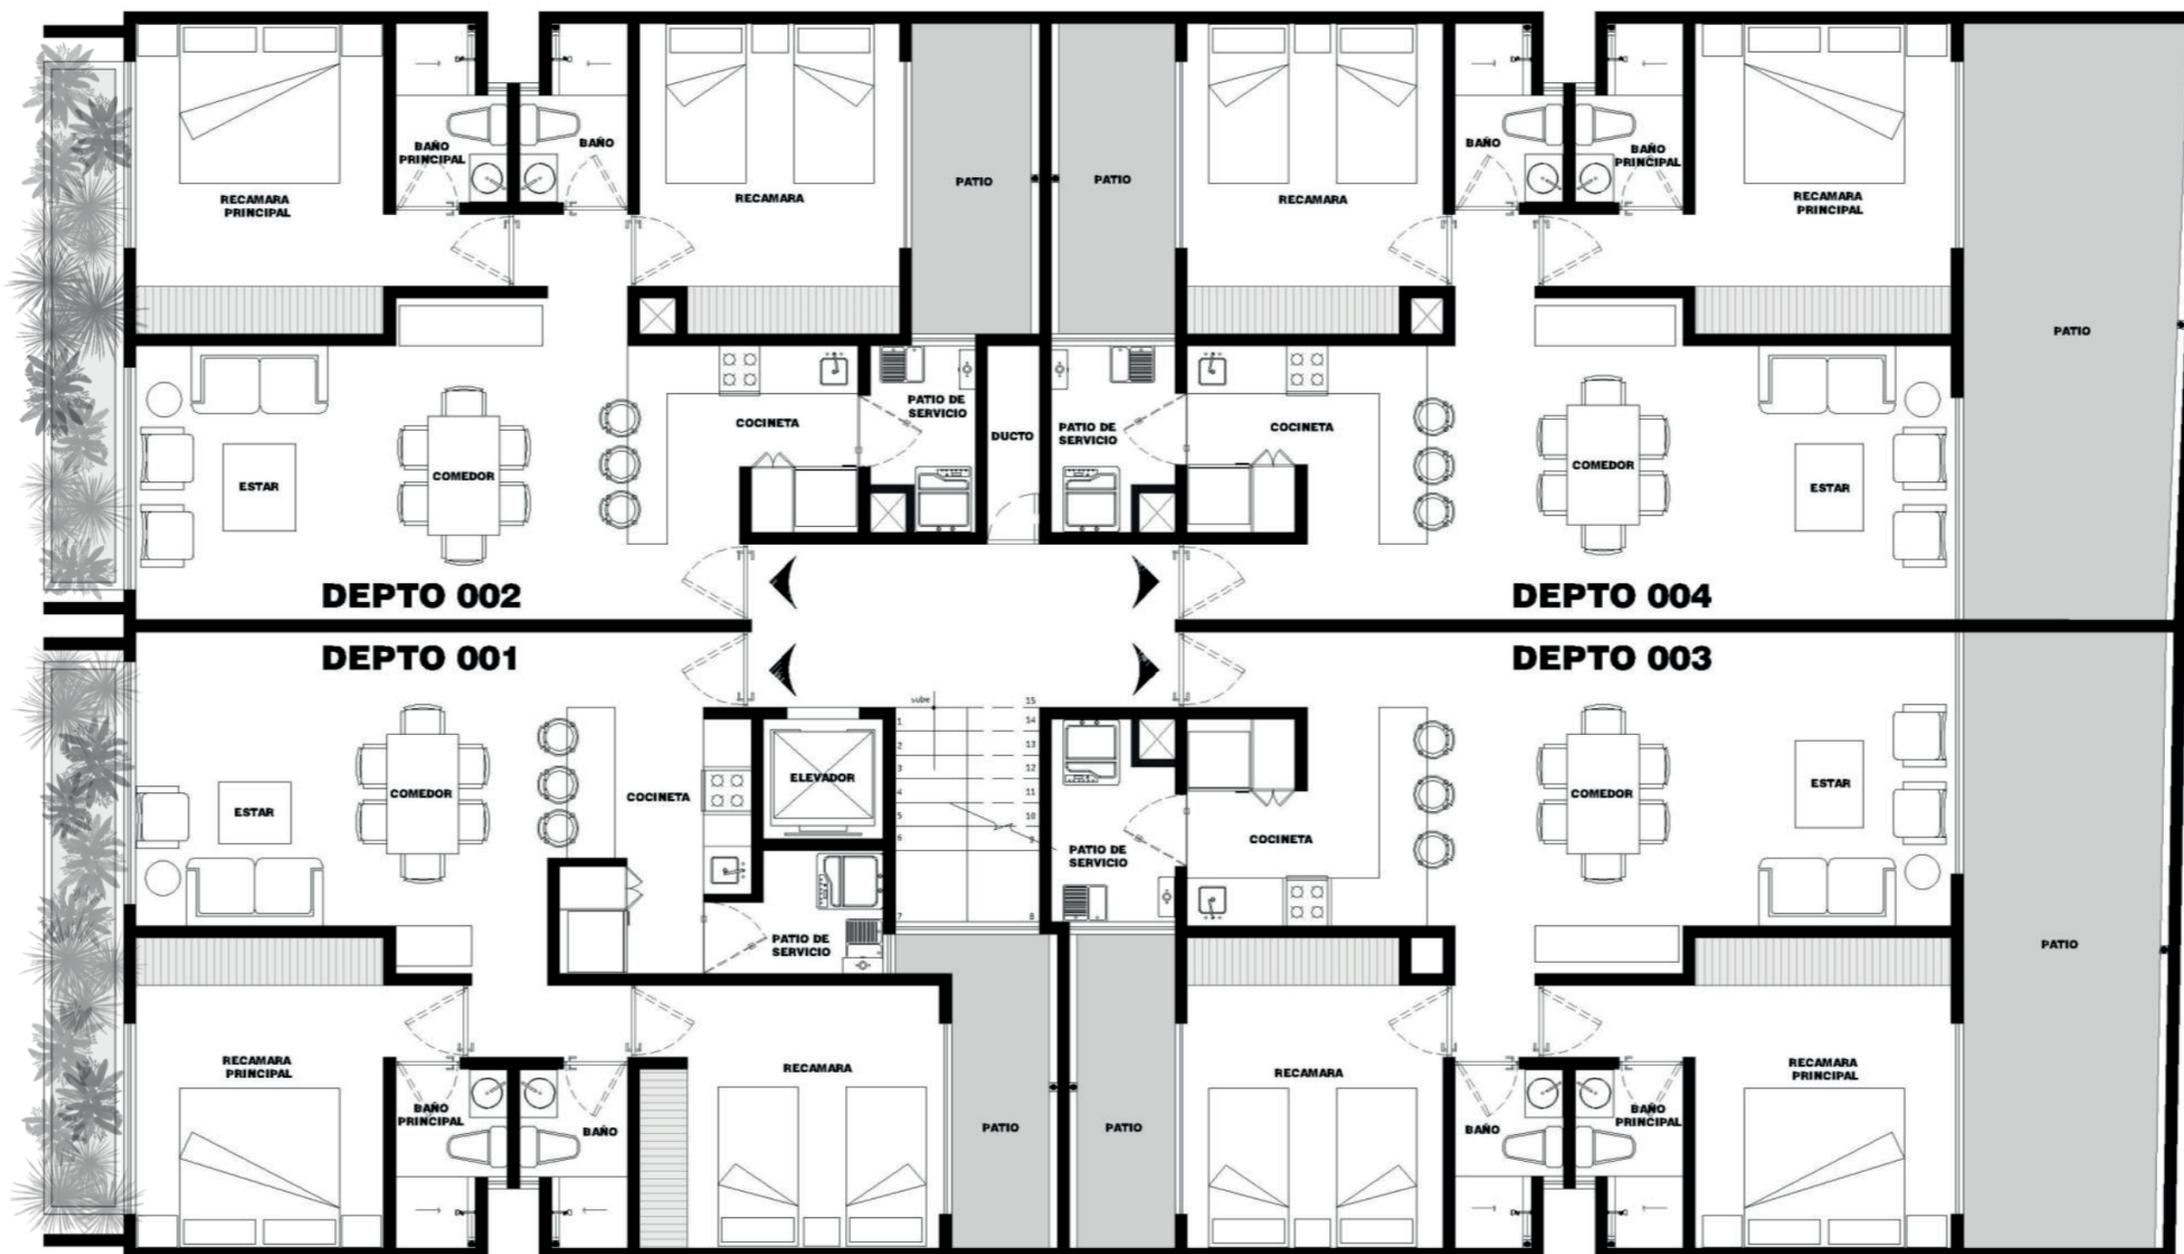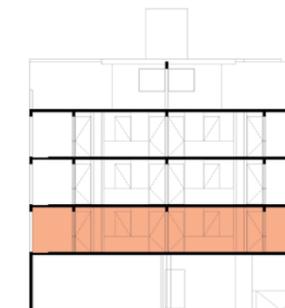



*ESTAS COTAS Y EL AMUEBLADO SON PARA FINES ILUSTRATIVOS Y DE PROYECTO; LAS MEDIDAS REALES Y MOBILIARIO FIJO PUEDEN VARIAR.
LAS MEDIDAS, PRECIOS Y ESPECIFICACIONES PUEDEN VARIAR SIN PREVIO AVISO.

Planta Primer Nivel

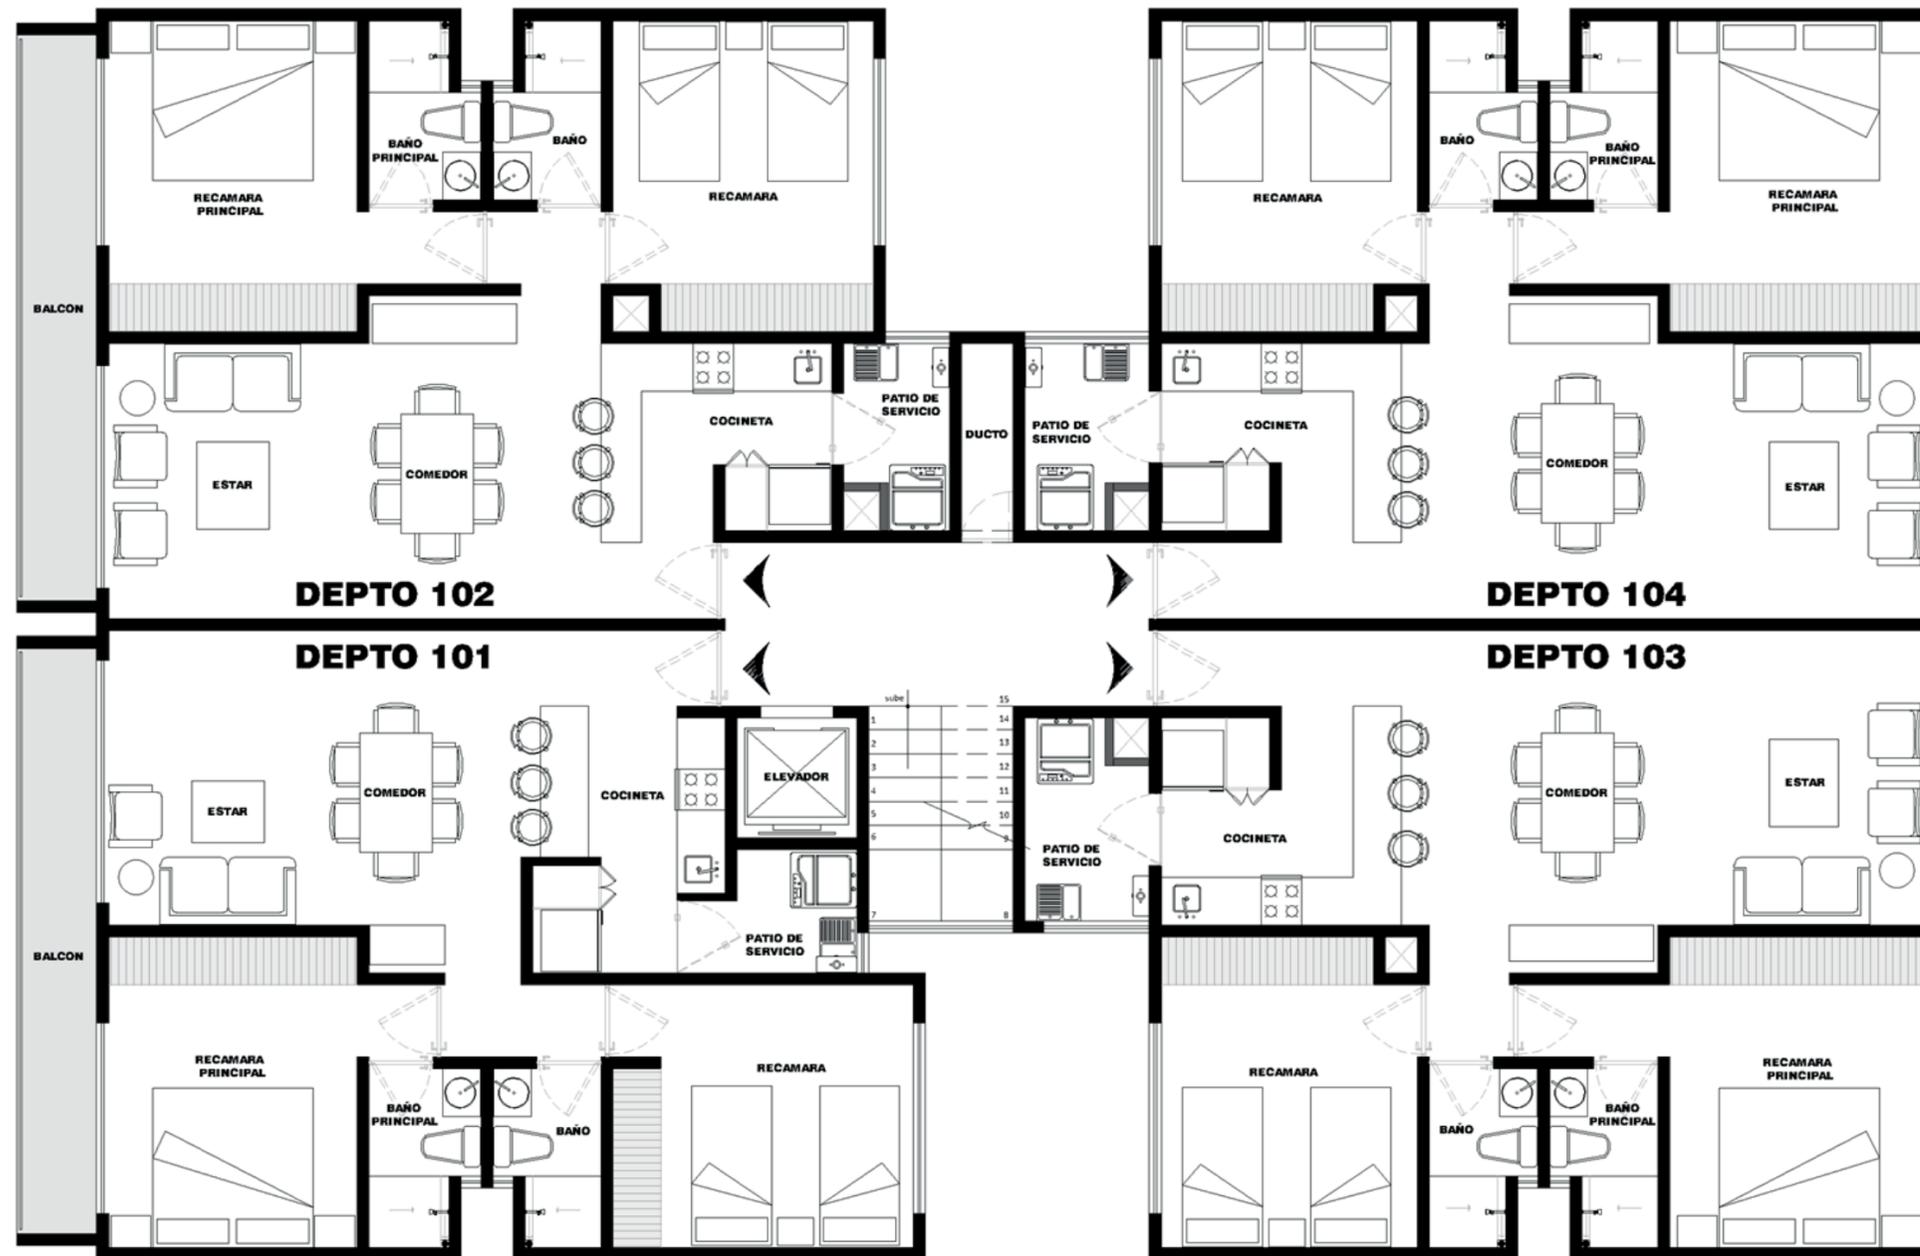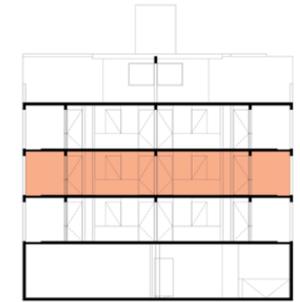



*ESTAS COTAS Y EL AMUEBLADO SON PARA FINES ILUSTRATIVOS Y DE PROYECTO; LAS MEDIDAS REALES Y MOBILIARIO FIJO PUEDEN VARIAR.
LAS MEDIDAS, PRECIOS Y ESPECIFICACIONES PUEDEN VARIAR SIN PREVIO AVISO.

Planta Segundo Nivel

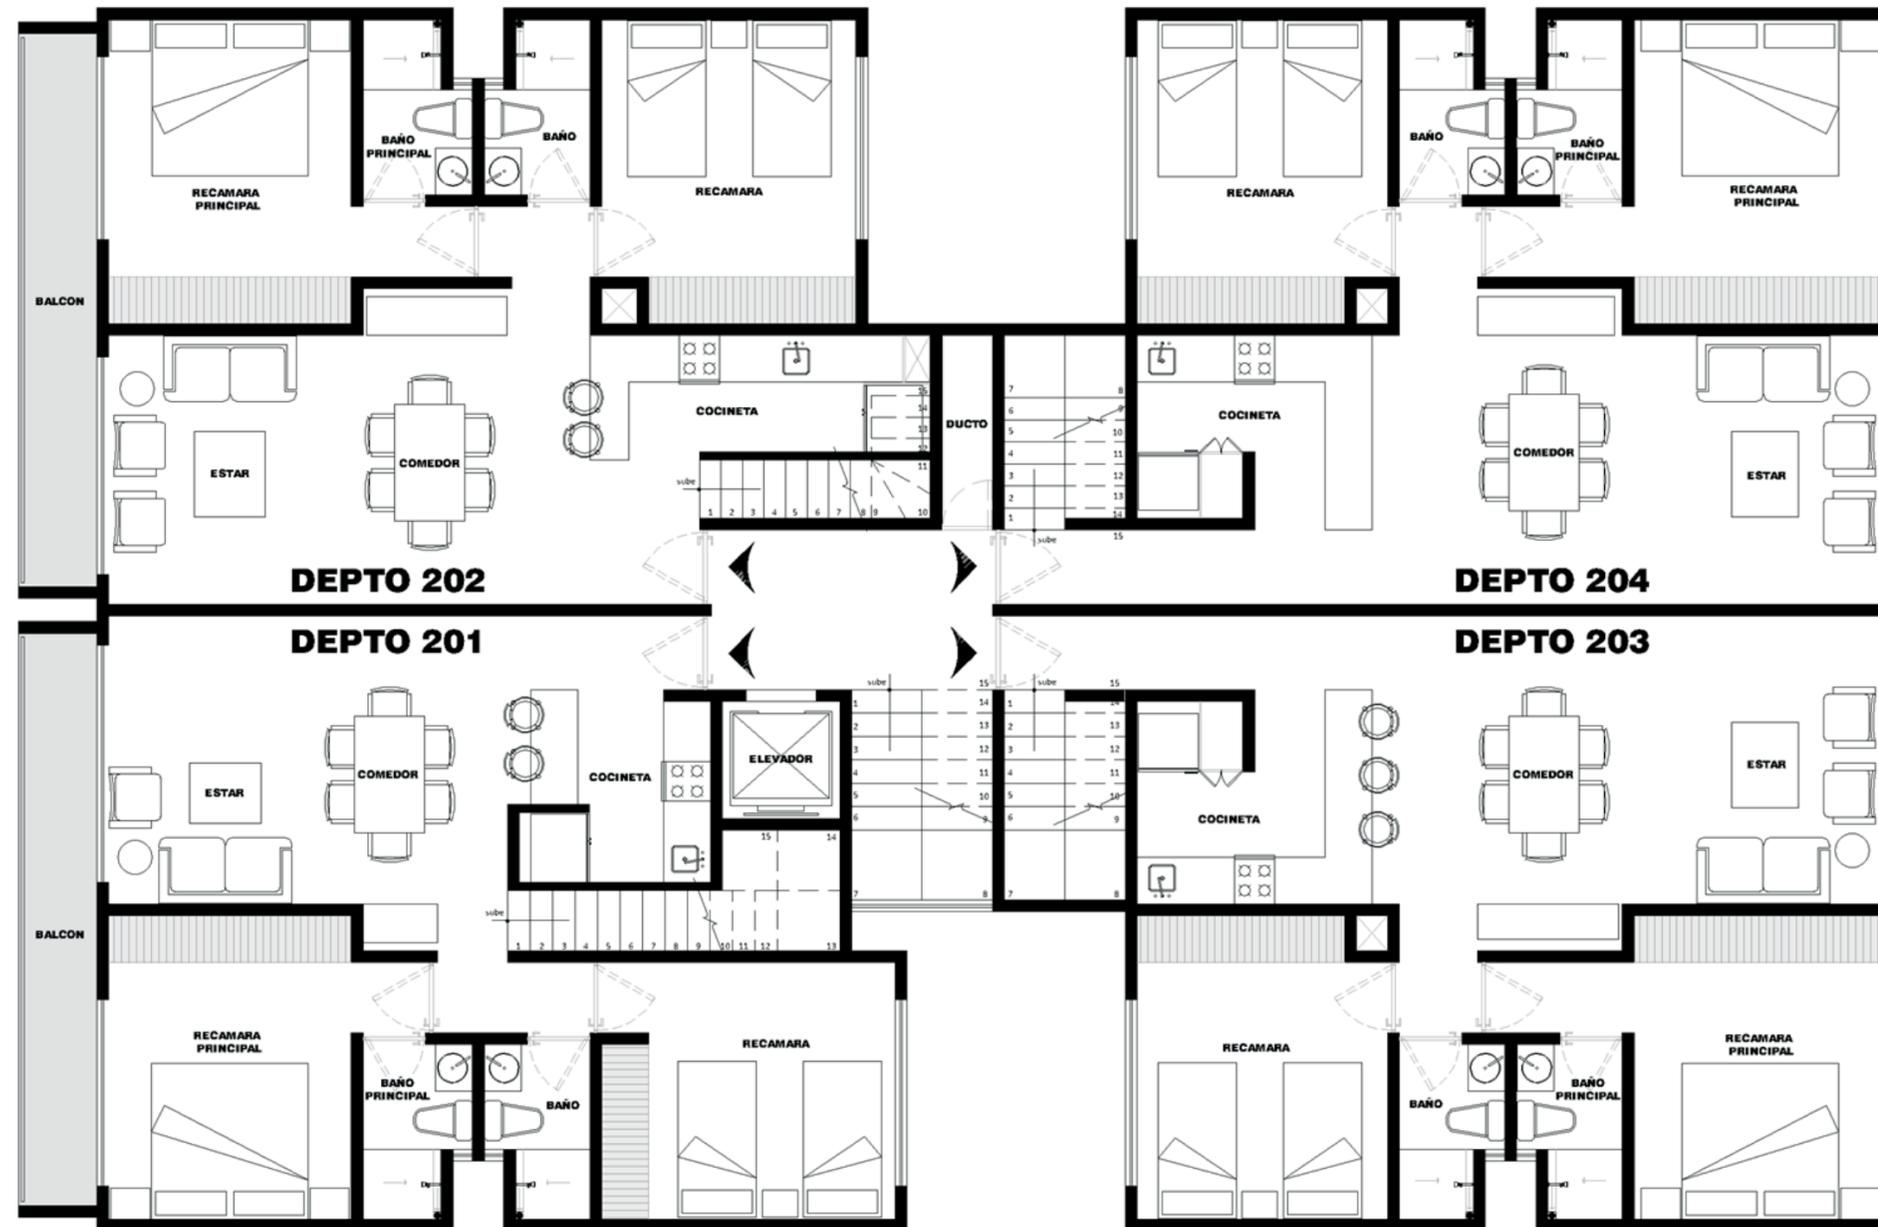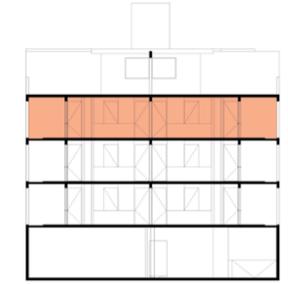

*ESTAS COTAS Y EL AMUEBLADO SON PARA FINES ILUSTRATIVOS Y DE PROYECTO; LAS MEDIDAS REALES Y MOBILIARIO FIJO PUEDEN VARIAR.
LAS MEDIDAS, PRECIOS Y ESPECIFICACIONES PUEDEN VARIAR SIN PREVIO AVISO.

Planta Azotea

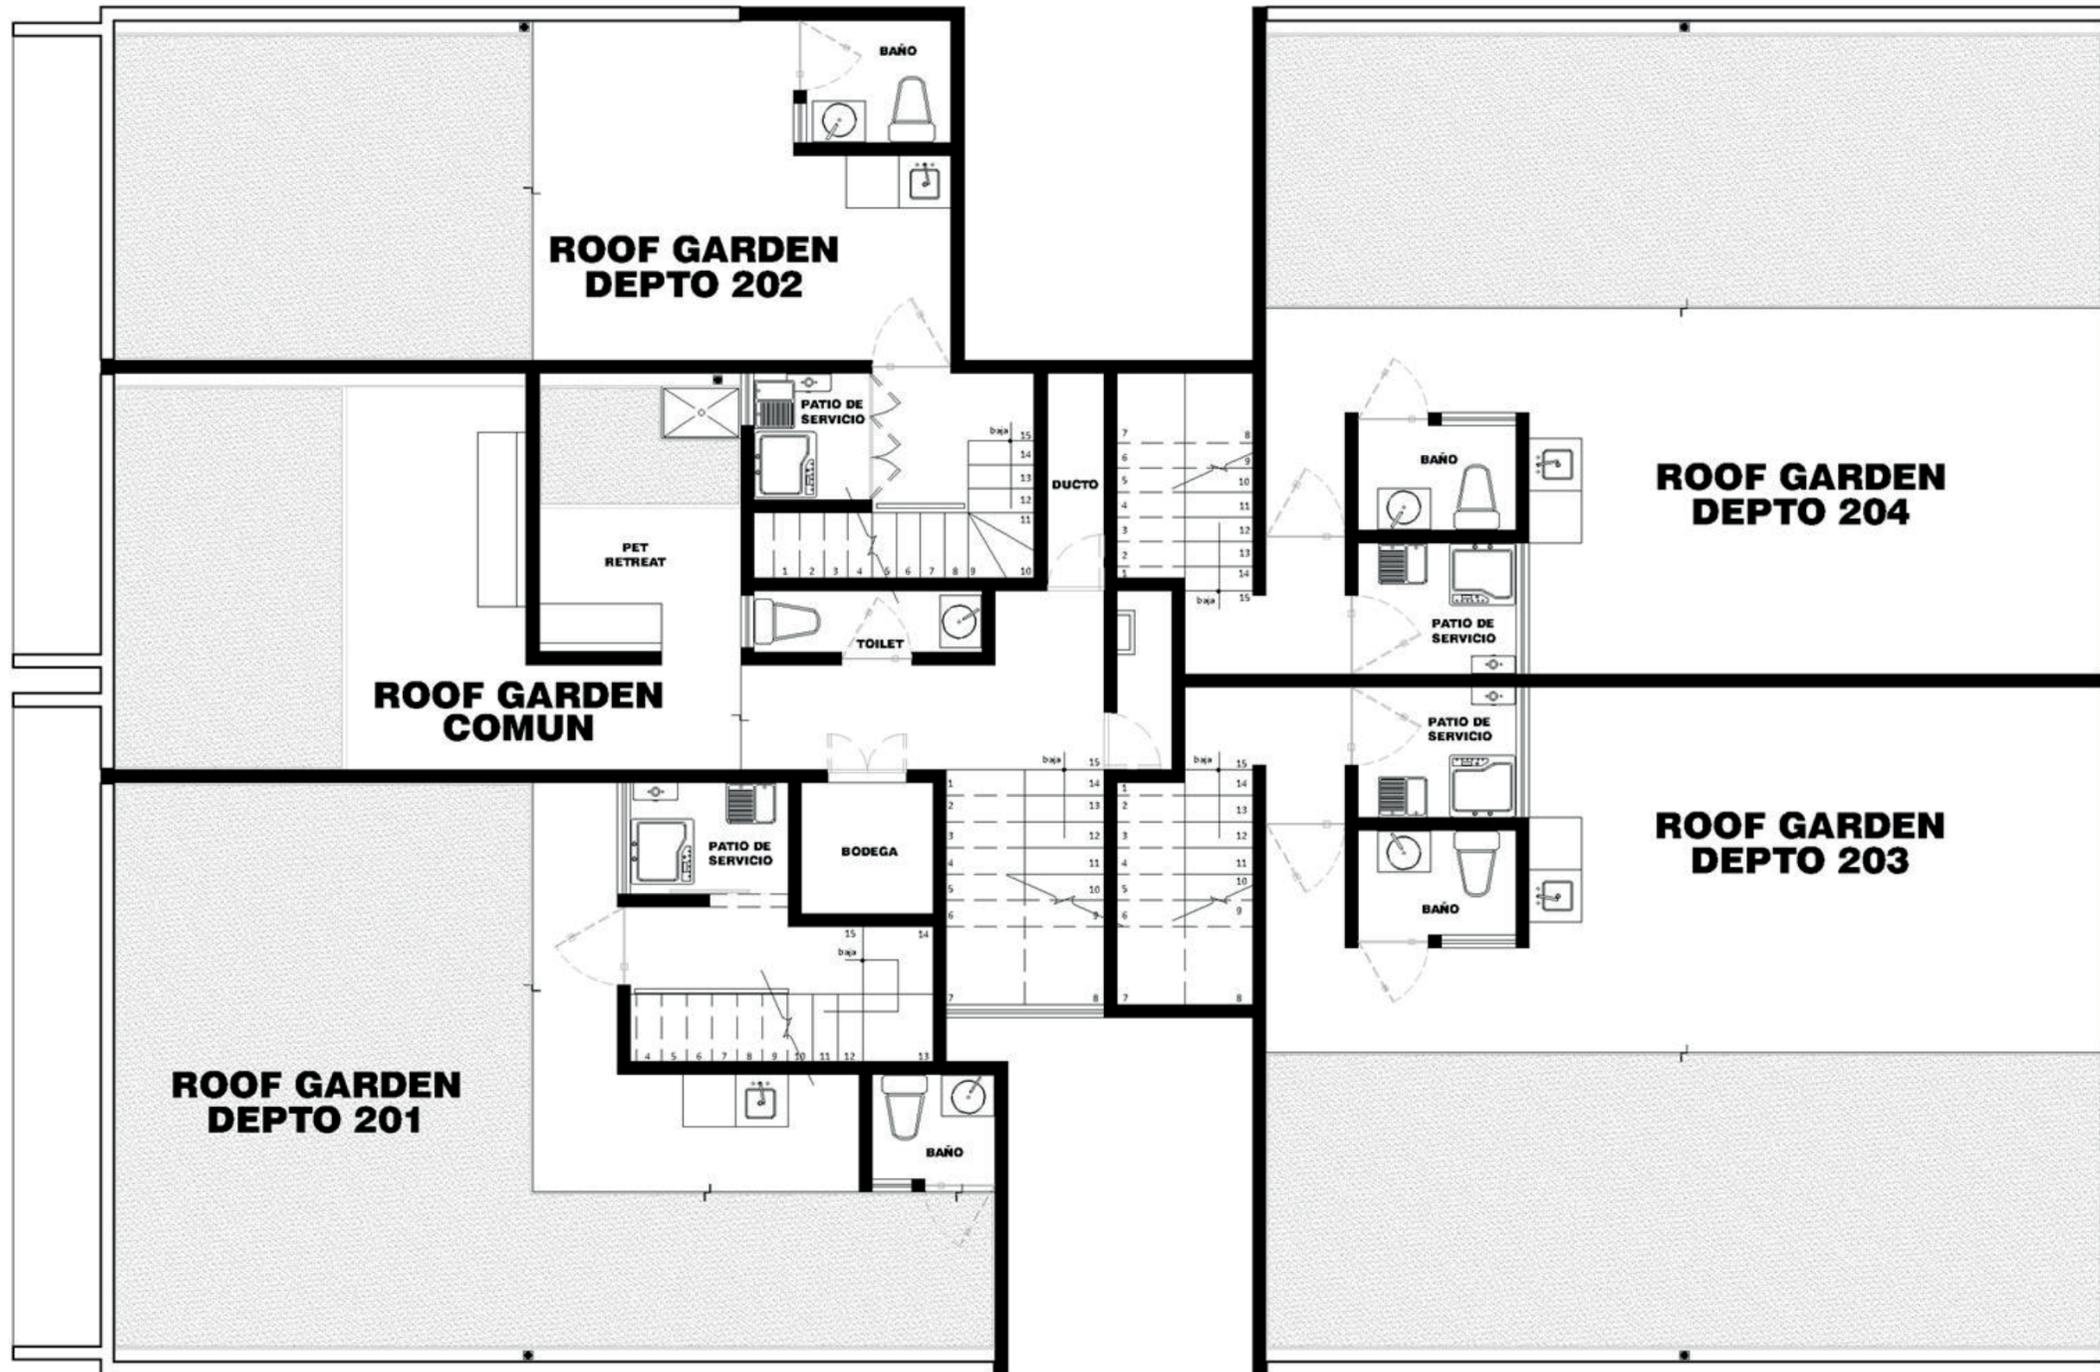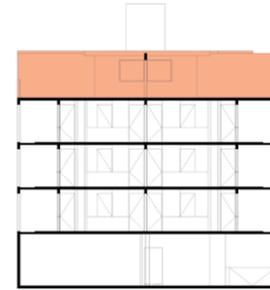



CITY
arquitectos

TX99
Texas99