

60% VENDIDO



[Click aquí ubicación](#)



NOVA SAN ÁNGEL- BARRANCA DEL MUERTO

PREVENTA
65-128 m²



CARACTERÍSTICAS



2-3 Recámaras



1-2.5 Baños



1-2 Estacionamientos

LUGARES DE INTERES

Vías de comunicación

- Anillo Periferico
- Av. Revolucion
- Barranca del Muerto

Parques y espacios al aire libre


- Parque Lineal Barranca del Muerto

Cultura, entretenimiento y gastronomía

- Portal San Angel
- San Angel Inn
- Altavista Plaza San Jacinto
- ITAM
- Plaza Loreto
- Oasis Coyoacán

Servicios y conveniencia

- Buen acceso a comercio, servicios como bancos, mercados, hospitales, etc.

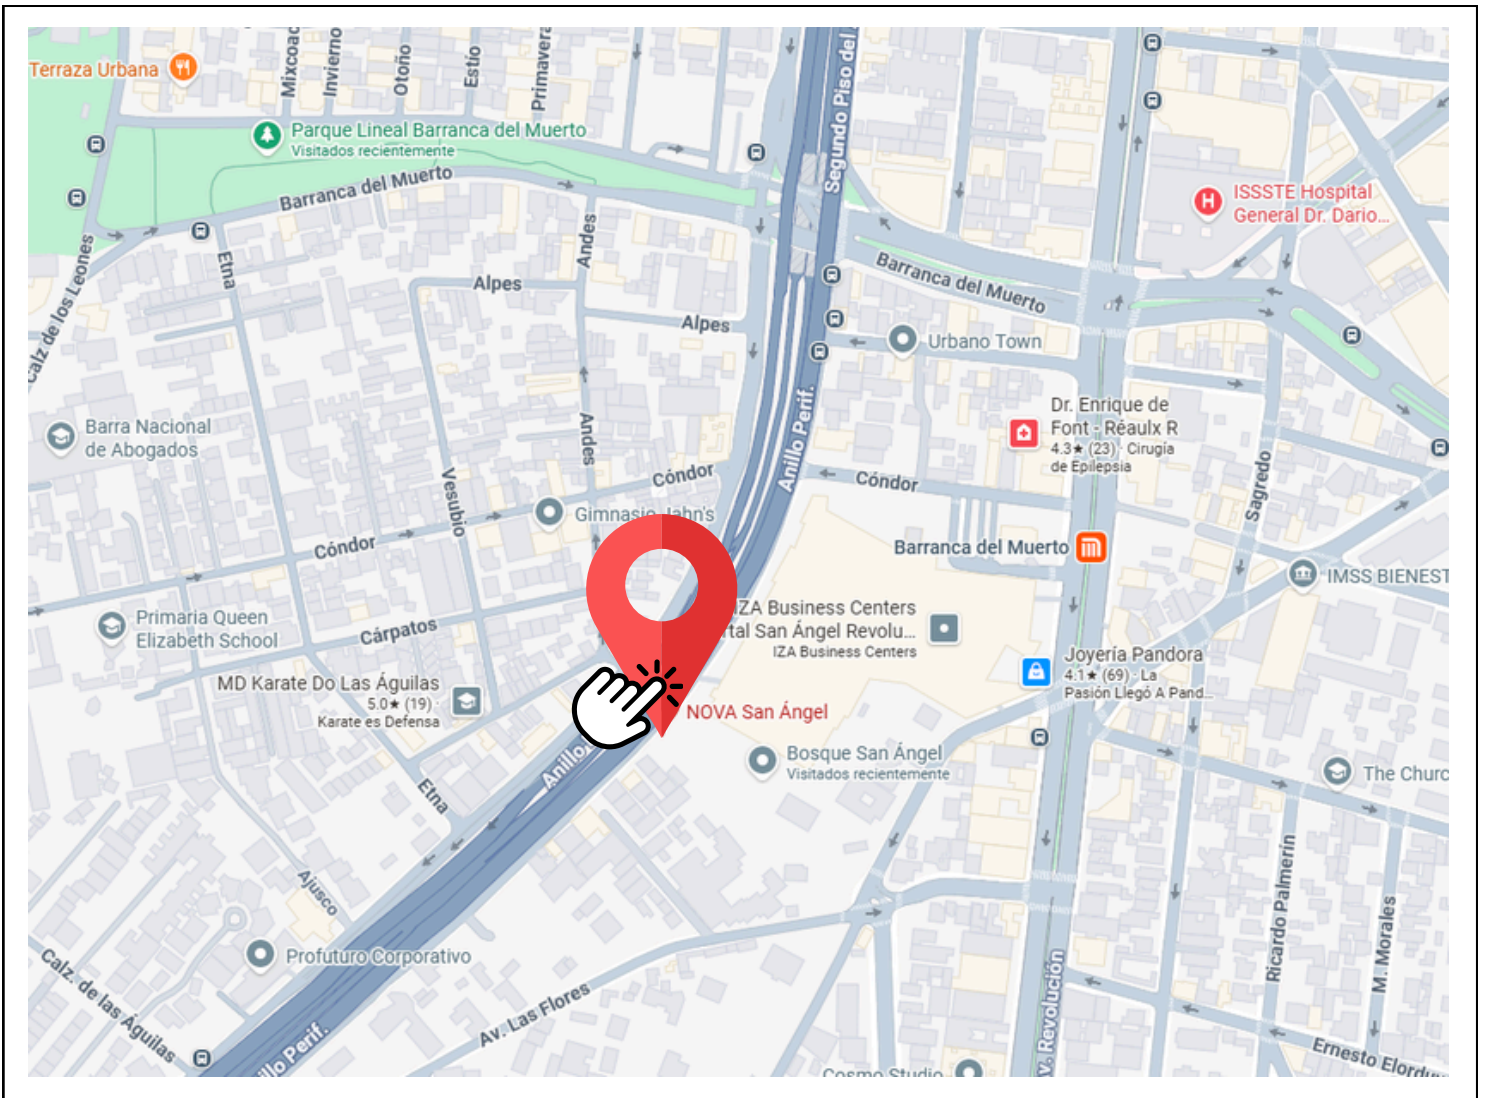

Estos planos son representativos y pueden sufrir cambios y/o modificaciones en obra

CONTACTANOS

 55-4161-1375

